



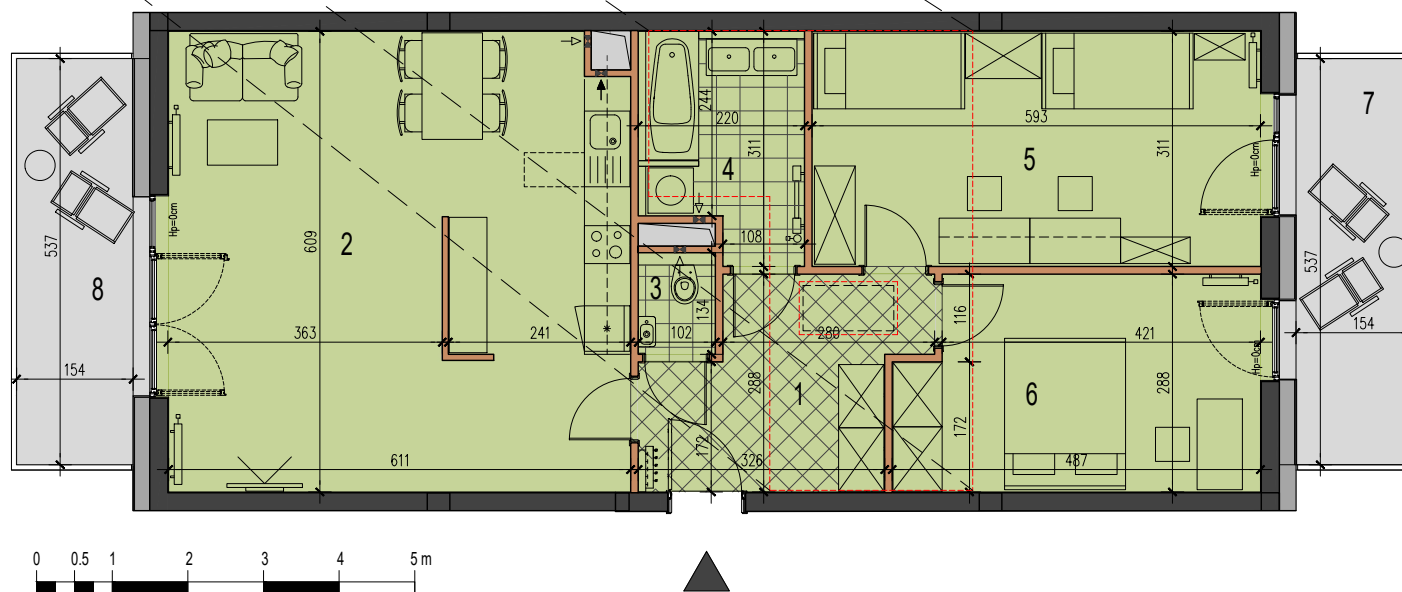

ILOŚĆ POKOI  
3  
 KONDYGNACJA  
3

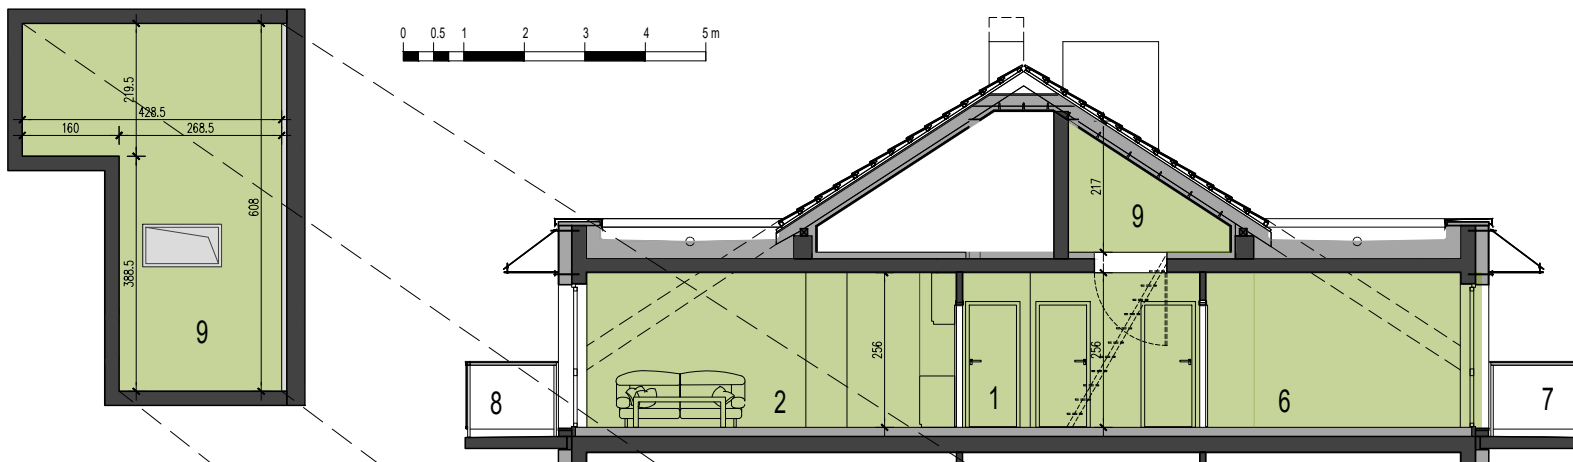

ul. KAWALERZYSTÓW

**MIESZKANIE O.2.3.10**  
powierzchnia lokalu **86,92 m<sup>2</sup>**

1 przedpokój	8,79 m <sup>2</sup>
2 pokój dzienny z aneksem kuchennym	36,64 m <sup>2</sup>
3 toaleta	1,37 m <sup>2</sup>
4 łazienka	6,09 m <sup>2</sup>
5 pokój	18,44 m <sup>2</sup>
6 pokój	13,26 m <sup>2</sup>

**powierzchnia użytkowa 84,59 m<sup>2</sup>**

**powierzchnia przegród 2,33 m<sup>2</sup>**

7 balkon	8,27 m <sup>2</sup>
8 balkon	8,27 m <sup>2</sup>
łącznie powierzchnia balkonów	16,54 m <sup>2</sup>
9 pawlacz (pow. podłogi)	18,92 m <sup>2</sup>

**Uwaga:** Prezentowane rzuty zostały załączone w celu przedstawienia rozkładu funkcjonalnego i należy je traktować poglądowo.

**LEGENDA:**

- konstrukcja/ ściany międzylokalowe
- ściany zewnętrzne
- ściany działowe (przegrody)

- pionki wodne i wentylacyjne
- taras
- komórka zewnętrzna

- wejście do budynku
- wejście dodatkowe
- wjazd do parkingu podziemnego

- wejście do mieszkania
- pawlacz: położenie i wejście

