


MIESZKANIE D.5

DANE OGÓLNE


PIĘTRO	PARTER
OGRÓDEK	ok. 36 m ²

ZESTAWIENIE POMIESZCZEŃ

NAZWA POMIESZCZENIA	POW. (m ²)
PRZEDSIONEK	3.38
KORYTARZ	4.50
POKÓJ 1	9.51
ŁAZIENKA	4.46
POKÓJ 2	8.03
SALON Z ANEKSEM KUCHENNYM	23.62
POWIERZCHNIA UŻYTKOWA	53.50

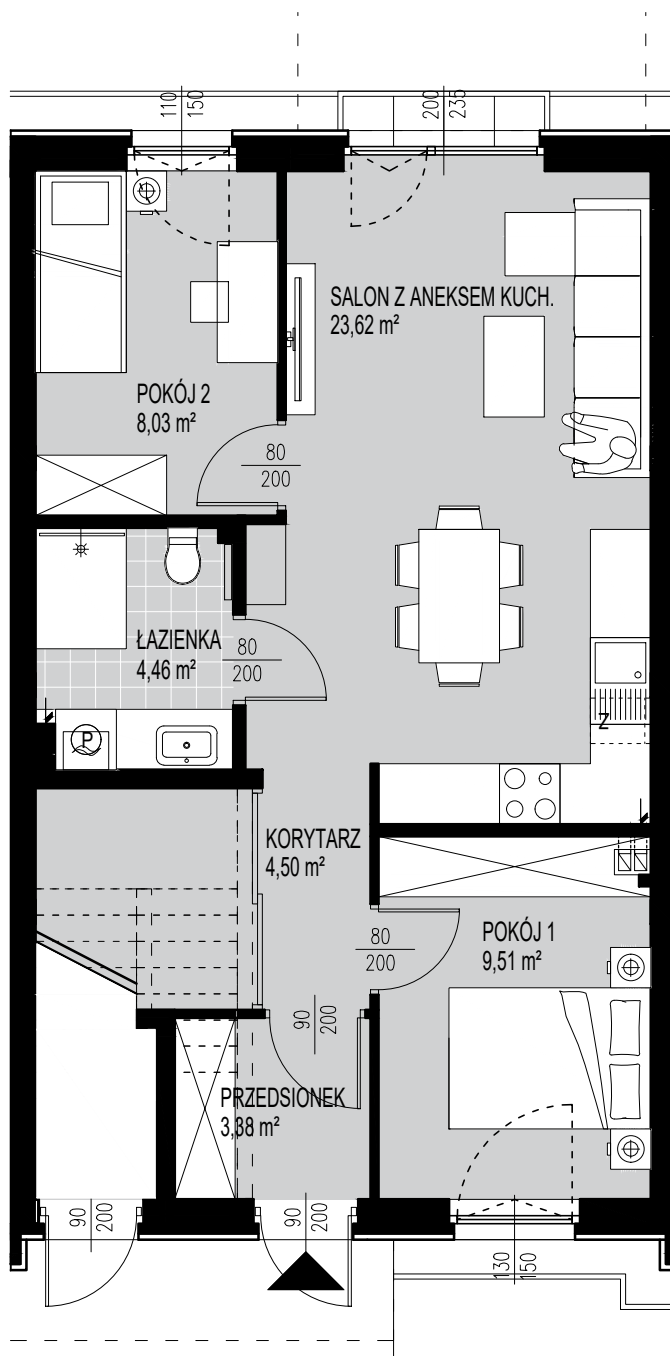

skala 1:75

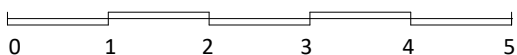

UWAGI:

Rzut przedstawia przykładową aranżację pomieszczeń.
Wymiary, powierzchnia ogrodów i balkonów może ulec nieznacznym zmianom w trakcie realizacji.

