


BUDYNKI MIESZKALNE Z GARAŻEM PODZIEMNYM

HSD Inwestycje Krakowskie sp. z o.o. ul. Mała 18, 25-012 Kielce www.hsd-inwestycje.pl
biuro sprzedaży: ul. Limanowskiego 3, 30-551 Kraków tel.791-426-000 795-785-000 (12) 626 68-85


Federowicza

budynek piętro nr lokalu

A _ 1 _ 09

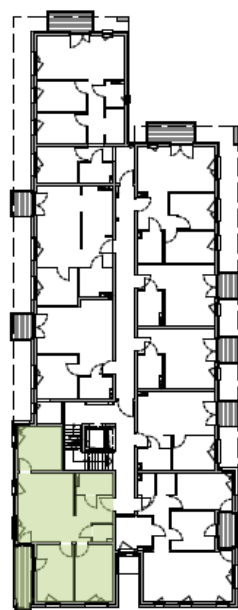

+1

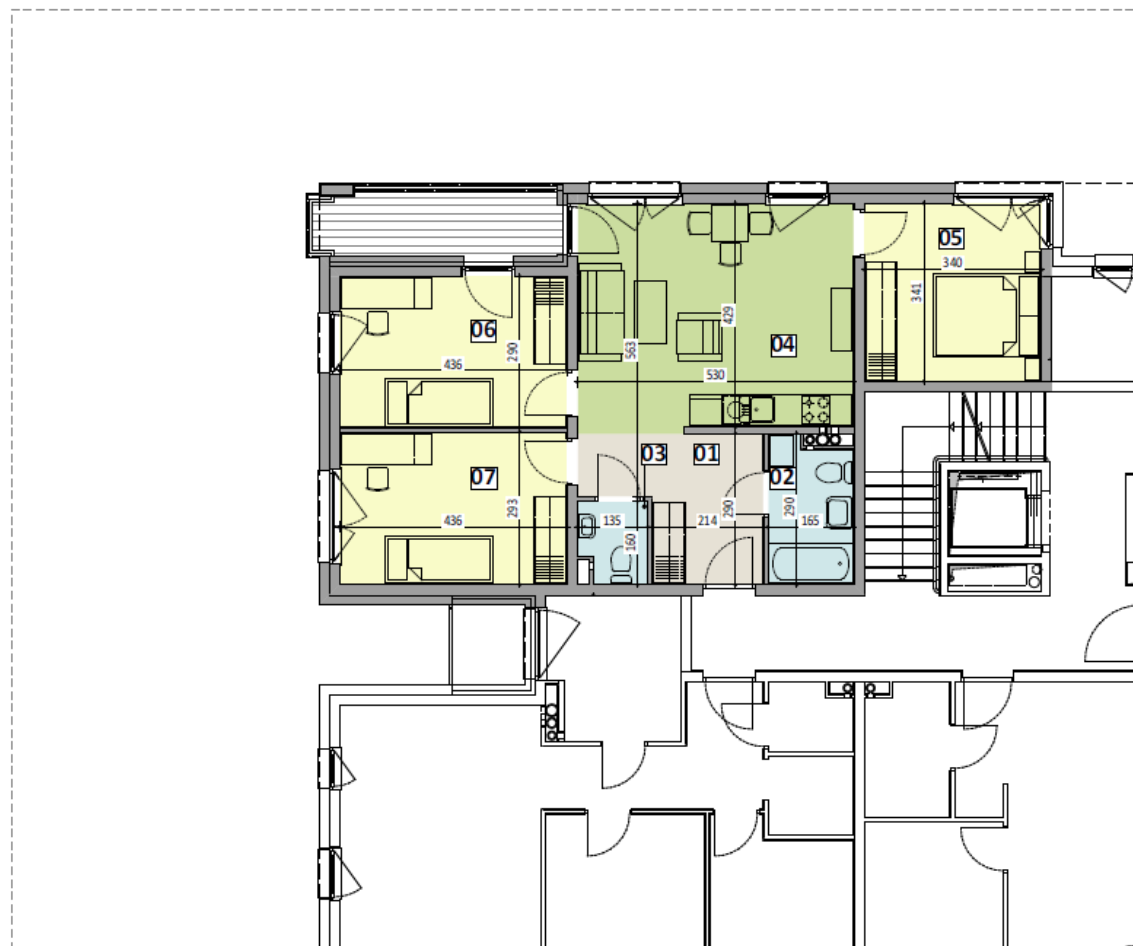

powierzchnia lokalu
w przedstawionej aranżacji **73,14m²**

01	przedpokój	7,76m ²
02	łazienka	4,34m ²
03	toaleta	1,91m ²
04	pokój z aneksem kuchennym	22,75m ²
05	pokój	11,39m ²
06	pokój	12,43m ²
07	pokój	12,56m ²
	loggia	~5,60m ²



skala 1:100