


MIESZKANIE NR 111 • 3 POKOJE • 53,31 m²

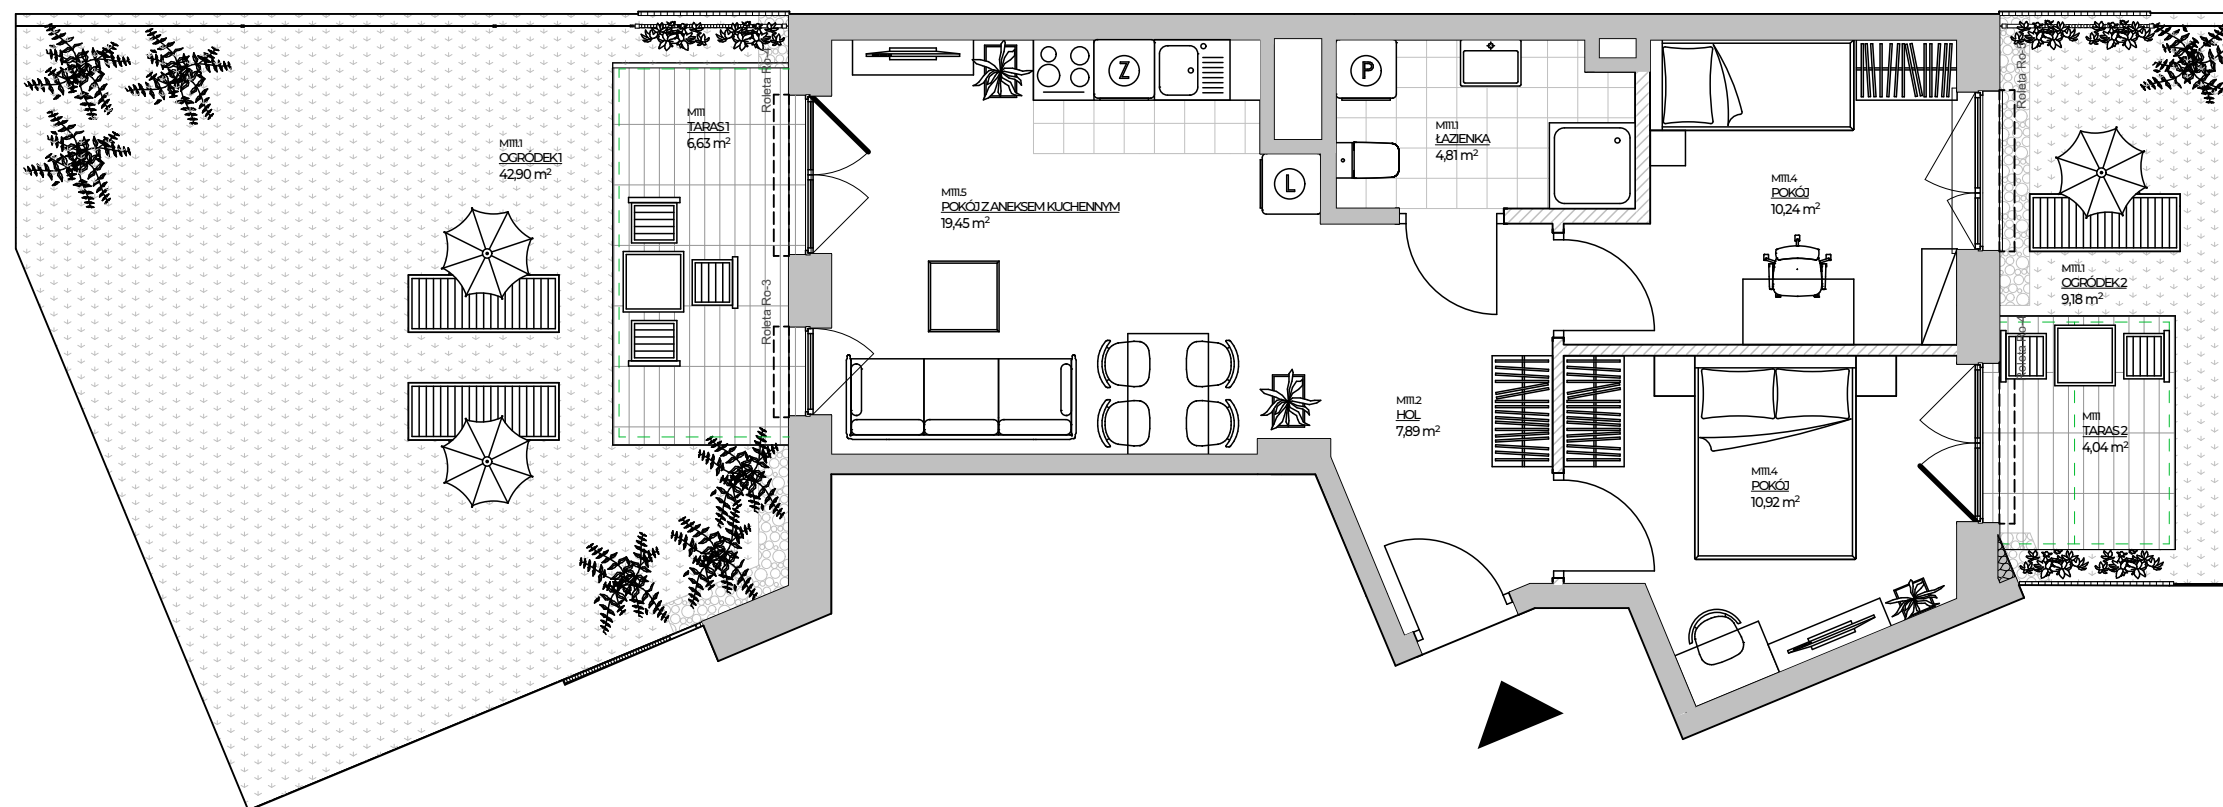

spravia

ul. Skierniewicka 16/20, 01-230 Warszawa
tel. +48 22 623 65 55, www.spravia.pl

**Osiedle
Bokserka**

osiedle
-BOKSERSKA 2-

Warszawa
ul. Bokserka
dzielnica Ursynów

DANE LOKALU:

LOKAL NR	LICZBA POKOI	POW. UŻYTKOWA
111	3	53,31 m ²
BUDYNEK NR	KLATKA NR	PIĘTRO
1	B	0

ZESTAWIENIE POWIERZCHNI

POKÓJ Z ANEKSEM KUCHENNYM	19,45 m ²
POKÓJ	10,92 m ²
POKÓJ	10,24 m ²
HOL	7,89 m ²
ŁAZIENKA	4,81 m ²
POWIERZCHNIA UŻYTKOWA	53,31 m²


 Powierzchnia zajęta przez elementy nadające się do demontażu, w tym ścianki działowe nie będące elementem konstrukcji i nie zawierające szachtów instalacyjnych 1,64 m²

OGRÓDEK 1	42,90 m ²
OGRÓDEK 2	9,18 m ²
TARAS 1	6,63 m ²
TARAS 2	4,04 m ²

POŁOŻENIE MIESZKANIA W BUDYNKU



ULICA PROJEKTOWANA

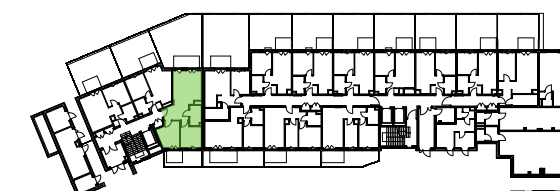

**WARTOŚĆ
BRUTTO (PLN):**

PROJEKTANT


architekci

- Aranżacja lokalu mieszkalnego przedstawiona na rzucie jest przykładowa.
- Powierzchnia użytkowa lokalu określona jest na podstawie Rozporządzenia Ministra Rozwoju z dnia 11 września 2020 r. w sprawie szczegółowego zakresu i formy projektu budowlanego oraz uwzględnieniu treści Polskiej Normy PN-ISO 9836:2022-07.
- Niniejsza karta katalogowa opracowana została na podstawie projektu budowlanego. W toku dalszego projektowania, budowy lub zmian lokatorskich, mogą nastąpić zmiany w stosunku do informacji zawartych na karcie katalogowej, w szczególności w zakresie: powierzchni użytkowej, układu pomieszczeń oraz usytuowania lub powierzchni zajętej przez elementy nadające się do usunięcia lub innej aranżacji, takie jak np. ścianki działowe.
- Informacje na karcie nie stanowią oferty handlowej w rozumieniu art. 66 kodeksu cywilnego.

0 1 2 3 4 5m