


Słoneczne Miasteczko

nr A.039

Powierzchnia **74,95 m²**


Piętro 1

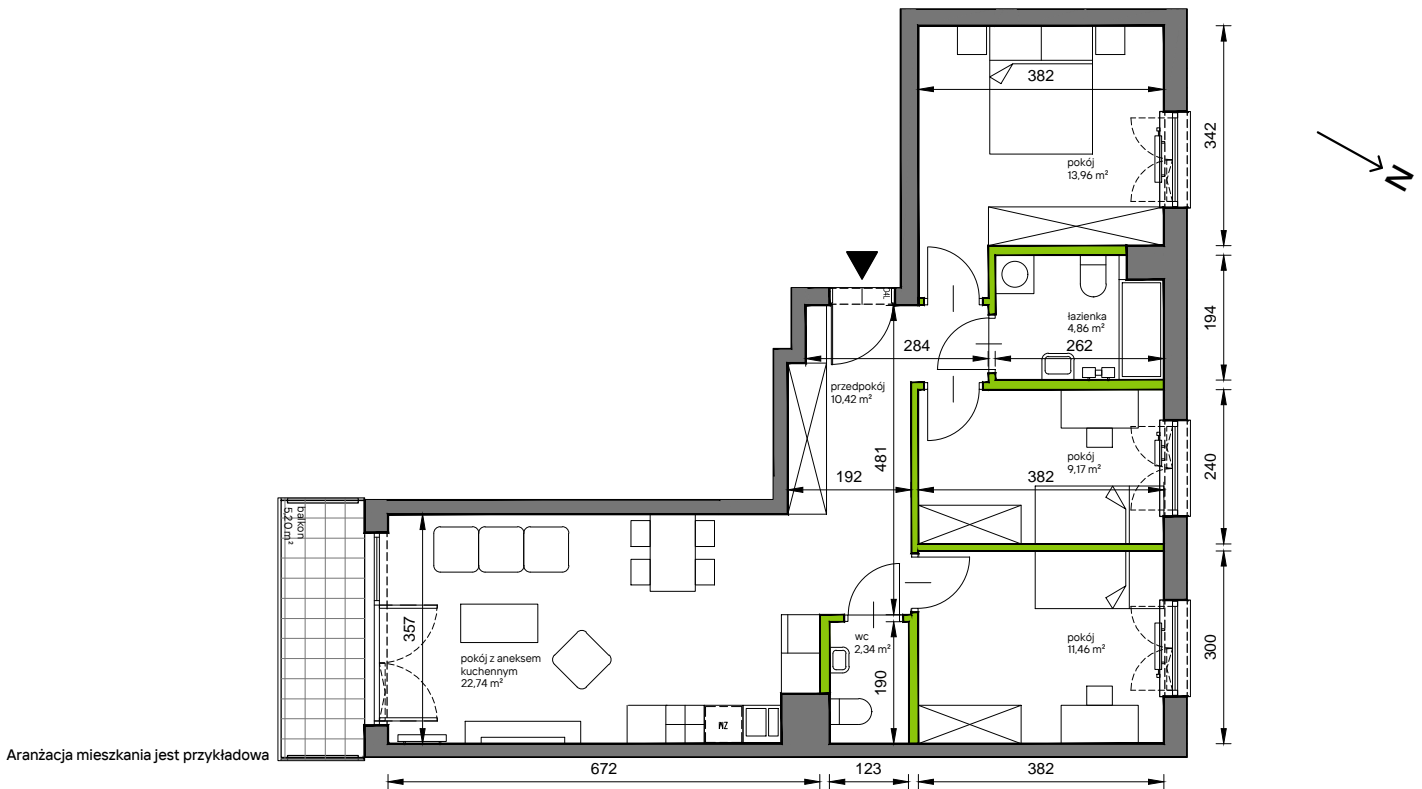


Powierzchnia użytkowa

przedpokój	10,42 m ²
łazienka	4,86 m ²
wc	2,34 m ²
pokój z aneksem kuchennym	22,74 m ²
pokój	13,96 m ²
pokój	9,17 m ²
pokój	11,46 m ²
Razem	74,95 m²
+balkon	5,20 m ²

Rzut kondygnacji Piętro 1

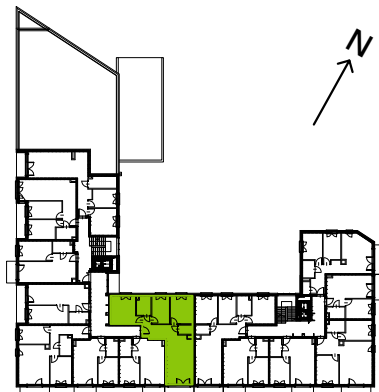

Plan osiedla Budynek A

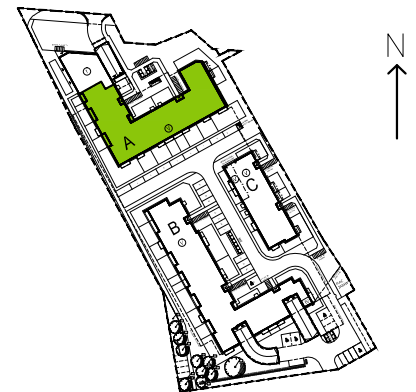

U nas nigdy nie płacisz za powierzchnię pod ścianami działowymi