


PLAN OSIEDLA



PLAN SYTUACYJNY

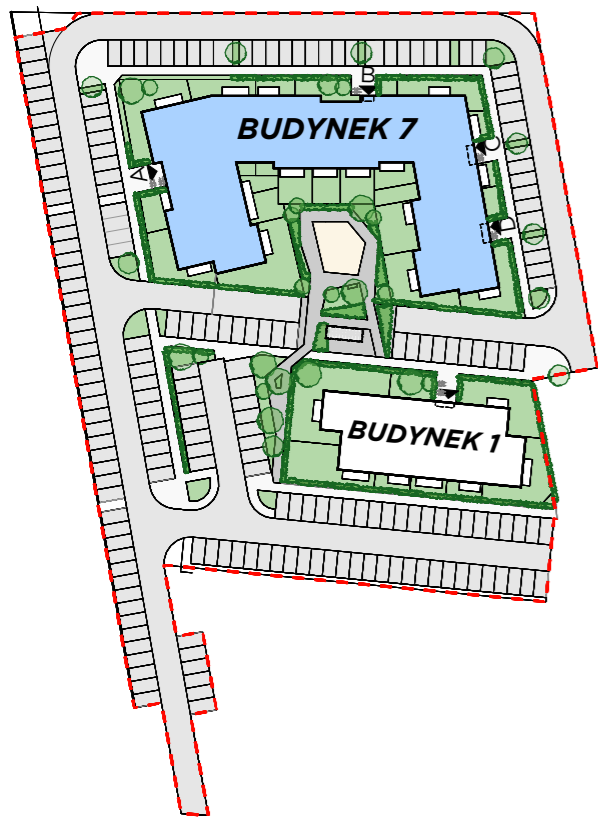

- mieszkanie + komórka lokatorska
- W lokalizacja windy
- komunikacja + klatka schodowa



LEGENDA:

- ściana konstrukcyjna
- ściana szachtu
- ściana działowa nadająca się do demontażu
- ściana z możliwością zmiany lokalizacji
- wypust sufitowy pod oprawę oświetleniową min IP20
- wypust sufitowy pod oprawę oświetleniową min IP44
- łącznik pojedynczy 10A/230V, IP20/IP44
- łącznik schodowy 10A/230V, IP20
- łącznik świecznikowy 10A/230V, IP20
- przycisk sterowania roletami 10A/230V, IP20

- tablica mieszkaniowa podtynkowa
- gniazdo wtykowe 2P+Z 230V 16A IP20
- gniazdo wtykowe 2P+Z 230V 16A IP44
- wypust kablowy do zasilania urządzenia
- przewidywana lokalizacja lodówki
- przewidywana lokalizacja okapu
- przewidywana lokalizacja zmywarki
- przewidywana lokalizacja pralki
- unifon / monitor
- skrzynka mieszkaniowa teletechniczna
- gniazdo RTV/SAT + 2x RJ45

- grzejnik płytowy
- grzejnik drabinkowy
- wypust ekwipotencjalny zakończony konektorem oczkowym

POWIERZCHNIA MIESZKANIA OBLICZONA WG NORMY PN-ISO 9836:2022-07  
NINIEJSZE DANE SĄ POGŁĄDOWE I MOGĄ ODBIEGAĆ OD OSTATECZNEGO PROJEKTU REALIZACYJNEGO

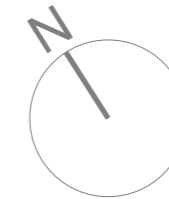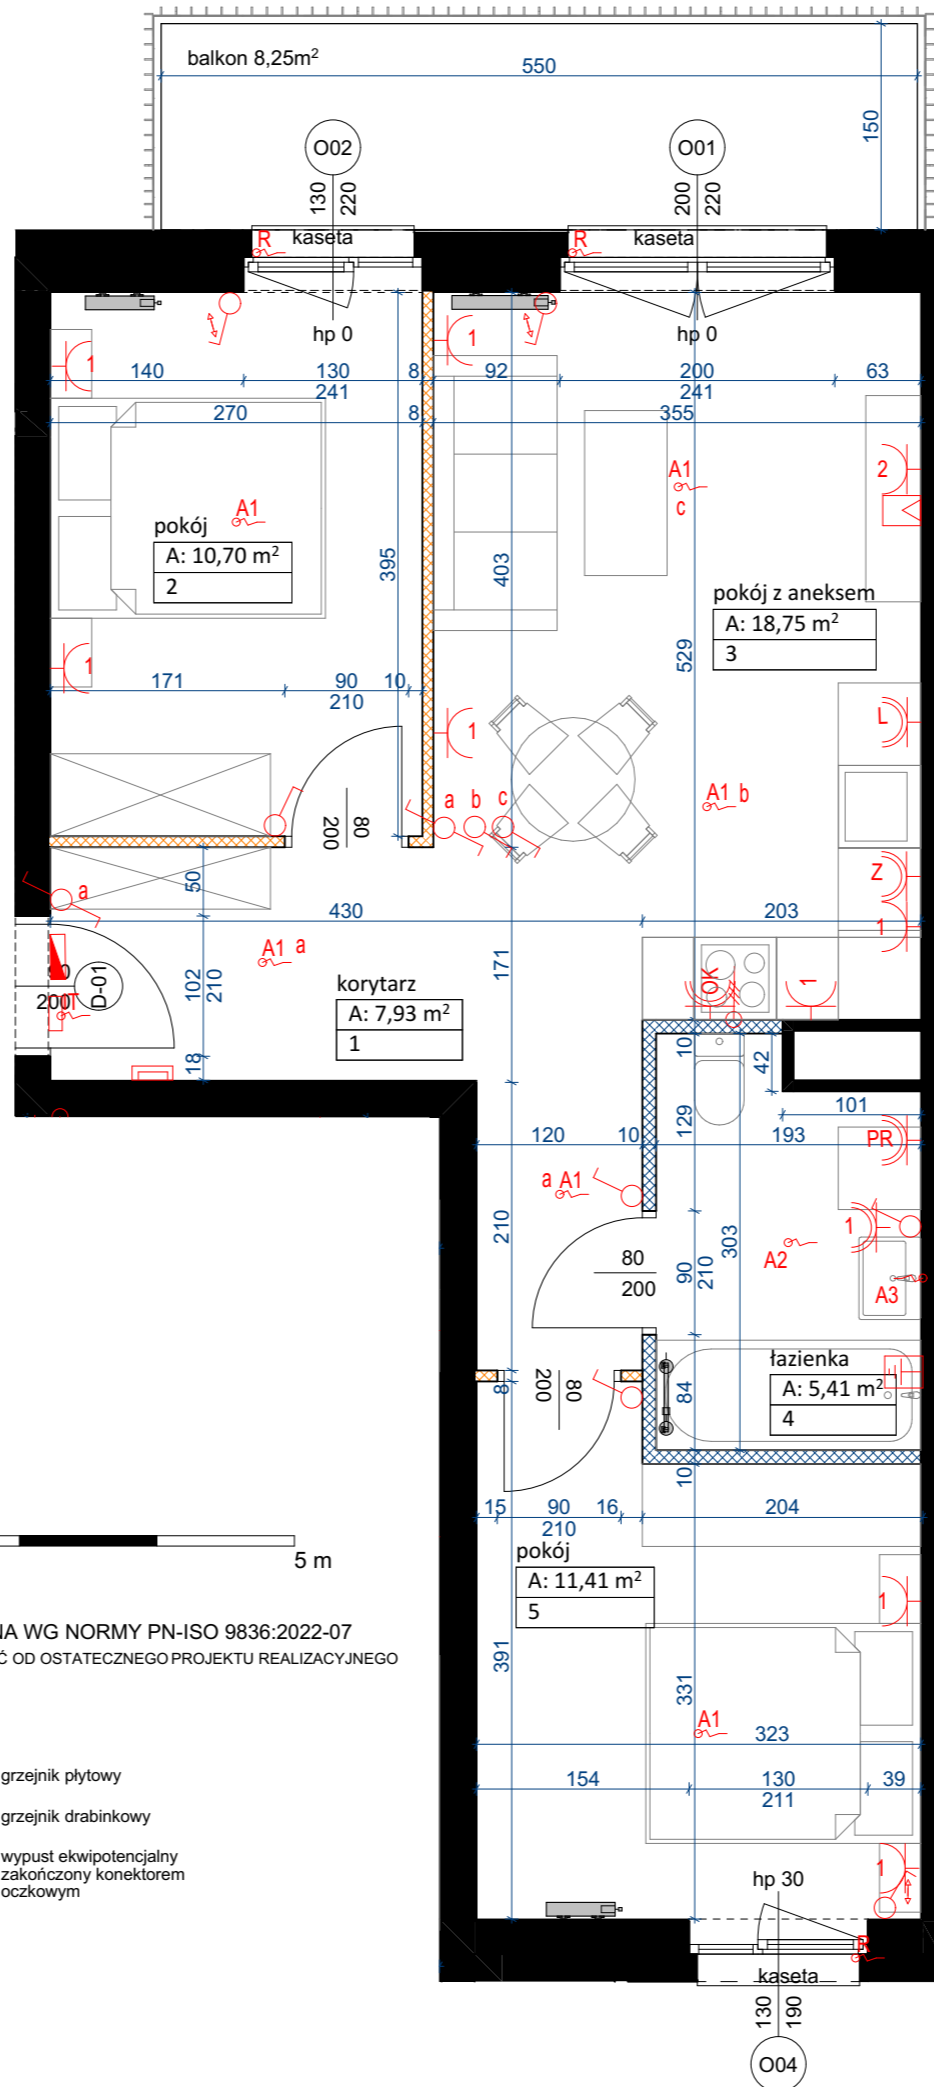

MIEJSCE NA LOGO INWESTYCJI

MIEJSCE NA WIZUALIZACJĘ

LOKAL: **7/50**

TYP: 3PA

PIĘTRO: 2

BUDYNEK: **BUDYNEK 7**

1	korytarz	7,93
2	pokój	10,70
3	pokój z aneksem	18,75
4	łazienka	5,41
5	pokój	11,41

POW. UŻYTKOWA MIESZKANIA **54,69 m²**

w tym pow. ścianek do demontażu 0,49 m²

balkon 8,25 m²

komórka lokatorska nr 153 1,81 m²

INWESTOR




Agrobex Sp. z o.o.  
Biuro Sprzedaży Mieszkań  
ul. Kochanowskiego 7, 60-845 Poznań  
tel. 61 84 64 060, www.agrobex.pl  
mieszkania@agrobex.pl

BIURO PROJEKTOWE



ACE sp. z o.o. sp. k.  
ul. Warszawska 39/41  
61-026 Poznań  
info@aceps.pl  
tel.+48 666 900 699

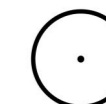

Oda Studio  
ul. Kantaka 10/2  
61-812 Poznań  
info@odastudio.pl