

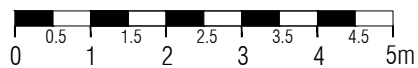
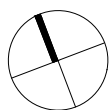


"CITY PARK"
Gdańsk, Zaspa

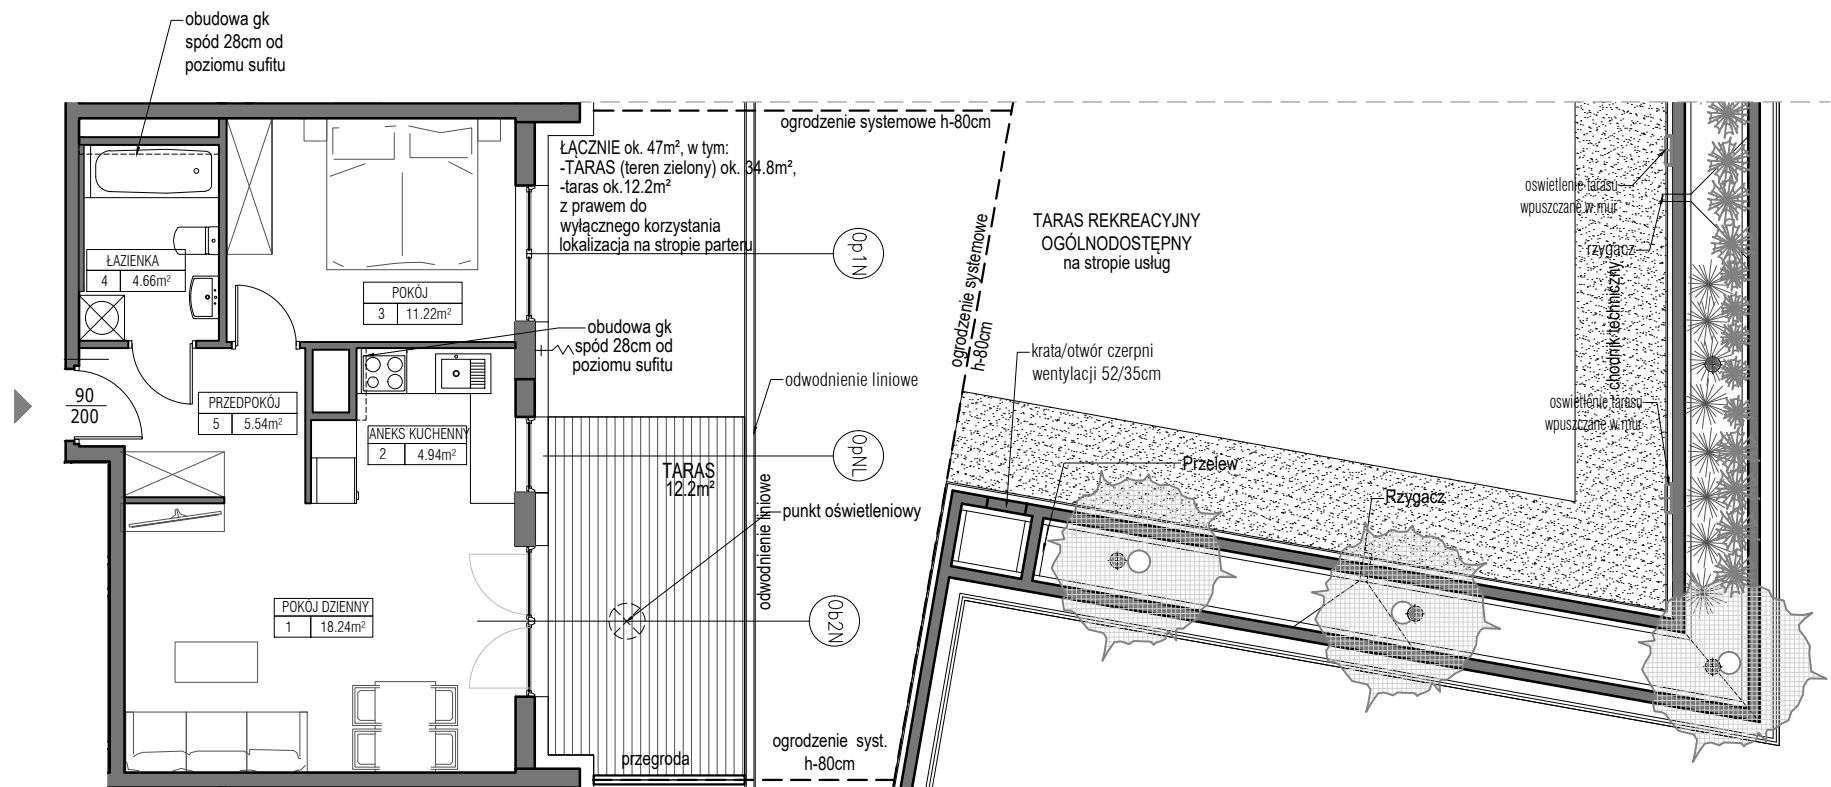


Schemat okien w widoku od zewnątrz

Op1 N

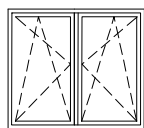


hp=90cm*

Op NL

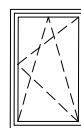

hp=90cm*

Ob 2 N

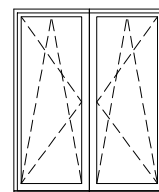

hp=0cm*

UWAGI:

1. Powierzchnie mieszkań liczone wg. normy PN-ISO-9836:2015-12 (tolerancja $\pm 5\text{cm}$)
 2. Ogrodzenie ogródka h=ok. 0,8m
 3. Taras (teren zielony) pokazany na karcie mieszkania posiada funkcję rekreacyjną, bez możliwości zmiany wykonanych warstw podłoża i wykończenia oraz dokonywania nasadzeń naruszających strukturę warstw podłoża. Dopuszcza się zagospodarowanie terenu trawą.
- Taras rekreacyjny ogólnodostępny jest do użytku wspólnego.

hp*=wysokość niewykończonego parapetu mierzona od niewykończonego poziomu stropu z wylewką (tolerancja $\pm 2\text{cm}$)

MIESZKANIE G.1.1.5
POWIERZCHNIA 44,60m²
POZIOM PIĘTRO 1

NABYWCA



DEWELOPER