


CITY VIBE.

nr F.070

Powierzchnia **58,02 m²**

Parter

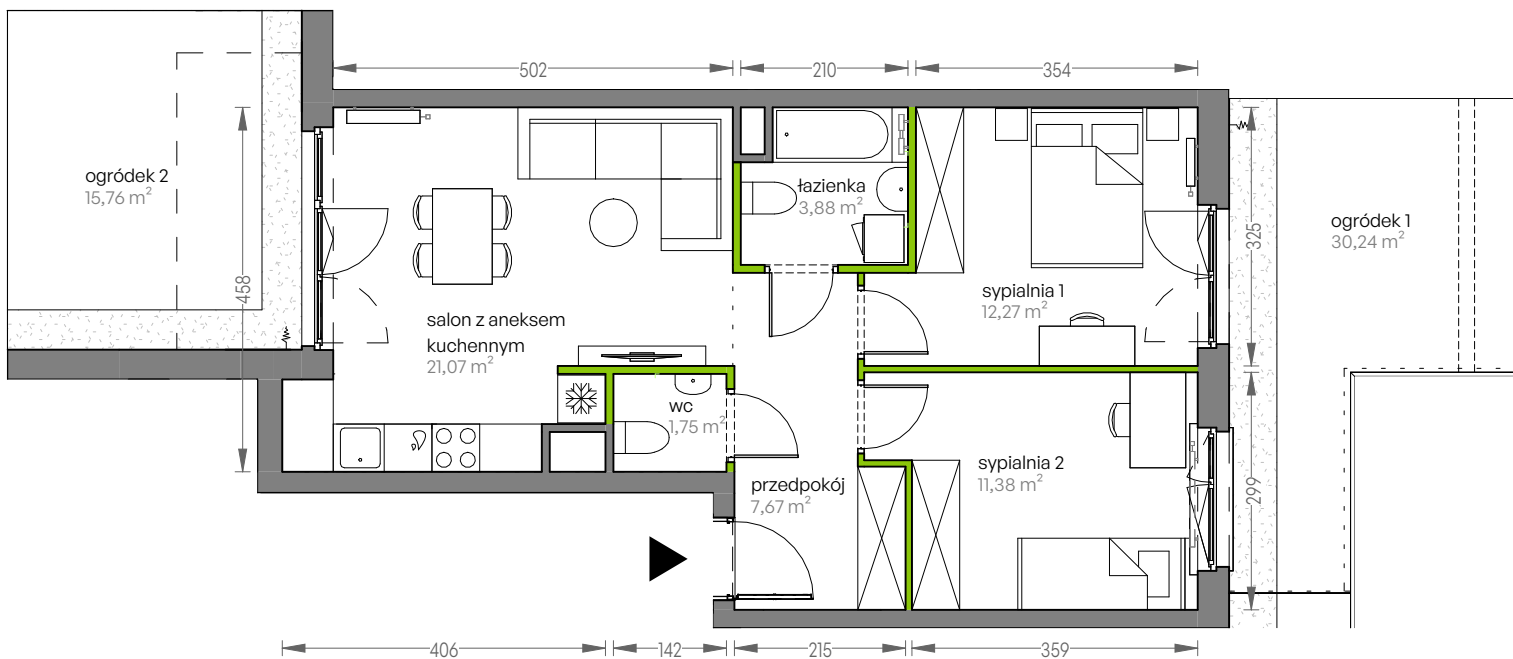


Aranżacja mieszkania jest przykładowa


Powierzchnia użytkowa

salon z aneksem kuchennym	21,07 m ²
łazienka	3,88 m ²
sypialnia 1	12,27 m ²
sypialnia 2	11,38 m ²
przedpokój	7,67 m ²
wc	1,75 m ²
Razem	58,02 m²
+ogródek 1	30,24 m ²
+ogródek 2	15,76 m ²

Rzut kondygnacji Parter

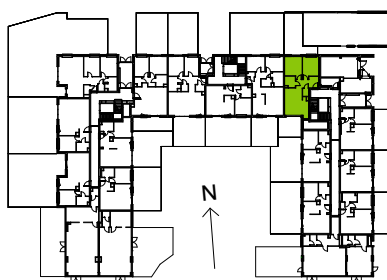

Plan osiedla Budynek F

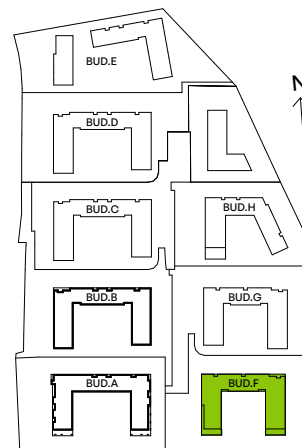

U nas nigdy nie płacisz za powierzchnię pod ścianami działowymi