



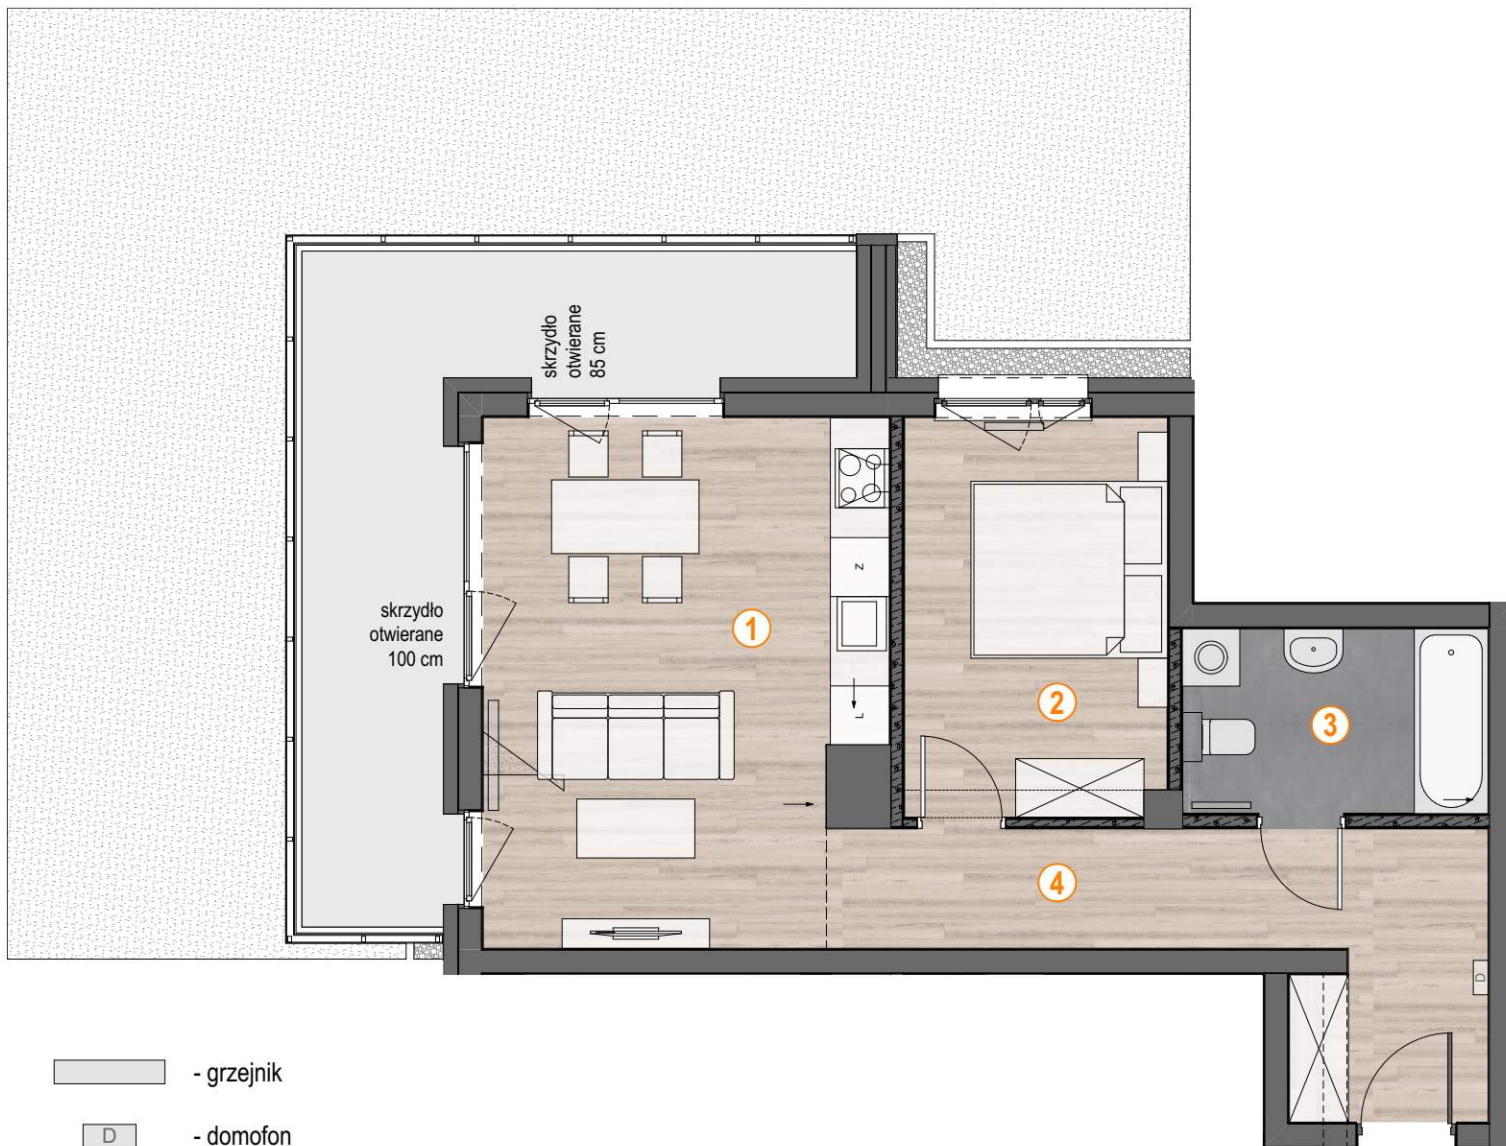

-  - grzejnik
-  - domofon
-  - ścianki działowe
-  - ściany konstrukcyjne

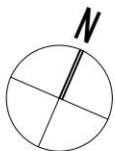

OSIEDLE

ŁOSOSIOWA


ul. Łososiowa, Łódź - Radogoszcz Wschód

BUDYNEK **C**

PIĘTRO: **0**

NR LOKALU: **09/C.0.9**

2 POKOJE

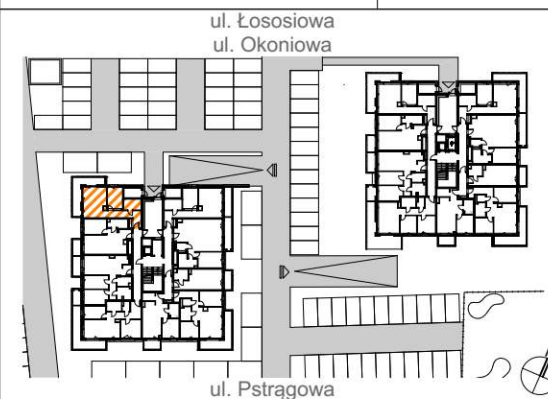

POWIERZCHNIA: **49,29 m²**

1. SALON Z ANEKSEM KUCHENNYM	20,98 m ²
2. SYPIALNIA	10,84 m ²
3. ŁAZIENKA	5,85 m ²
4. KOMUNIKACJA	11,62 m ²

TARAS	15,03 m ²
OGRÓDEK	50 m ²

Docelowy wygląd ogródków po ukształtowaniu terenu, w związku z tym mogą wystąpić różnice w powierzchniach ogródków i tarasów.

- Wymiary pomieszczeń w świetle pionowych przegród podano w stanie surowym (bez tynków).
- Ze względu na specyfikę prac budowlanych wymiary pomieszczeń, przebieg i rozmieszczenie instalacji, w tym grzejników oraz wlotów może ulec zmianie.
- Podane metraże pomieszczeń określają powierzchnie projektowane i mogą nieznacznie odbiegać od powierzchni w zrealizowanym obiekcie.
- Powierzchnia projektowa obliczona zgodnie z normą PN-ISO 9836:2015-12.


PEIRA

798 416 416
kontakt@peira.pl
www.peira.pl