

SPRZECZNA 6

Mieszkanie 34

89,92 m²

4 pokoje dwupoziomowe

6 Piętro



PRESTIŻOWA LOKALIZACJA

W samym sercu dynamicznie rozwijającej się i rewitalizowanej dzielnicy Praga



LOFTOWY CHARAKTER

8-kondygnacyjny budynek mieszkalny, z lokalami usługowymi na parterze oraz podziemnym garażem



STANDARD PREMIUM

Szereg udogodnień, m.in. klimatyzacja, ogrzewanie podłogowe, przygotowanie pod Smart Home, stolarka aluminiowa, stojaki rowerowe i inne




W SAMYM CENTRUM


Blisko najpiękniejszych miejsc w Warszawie, m.in. Stare Miasto, Bulwary nad Wisłą czy Park Praski




Widok od strony ulicy

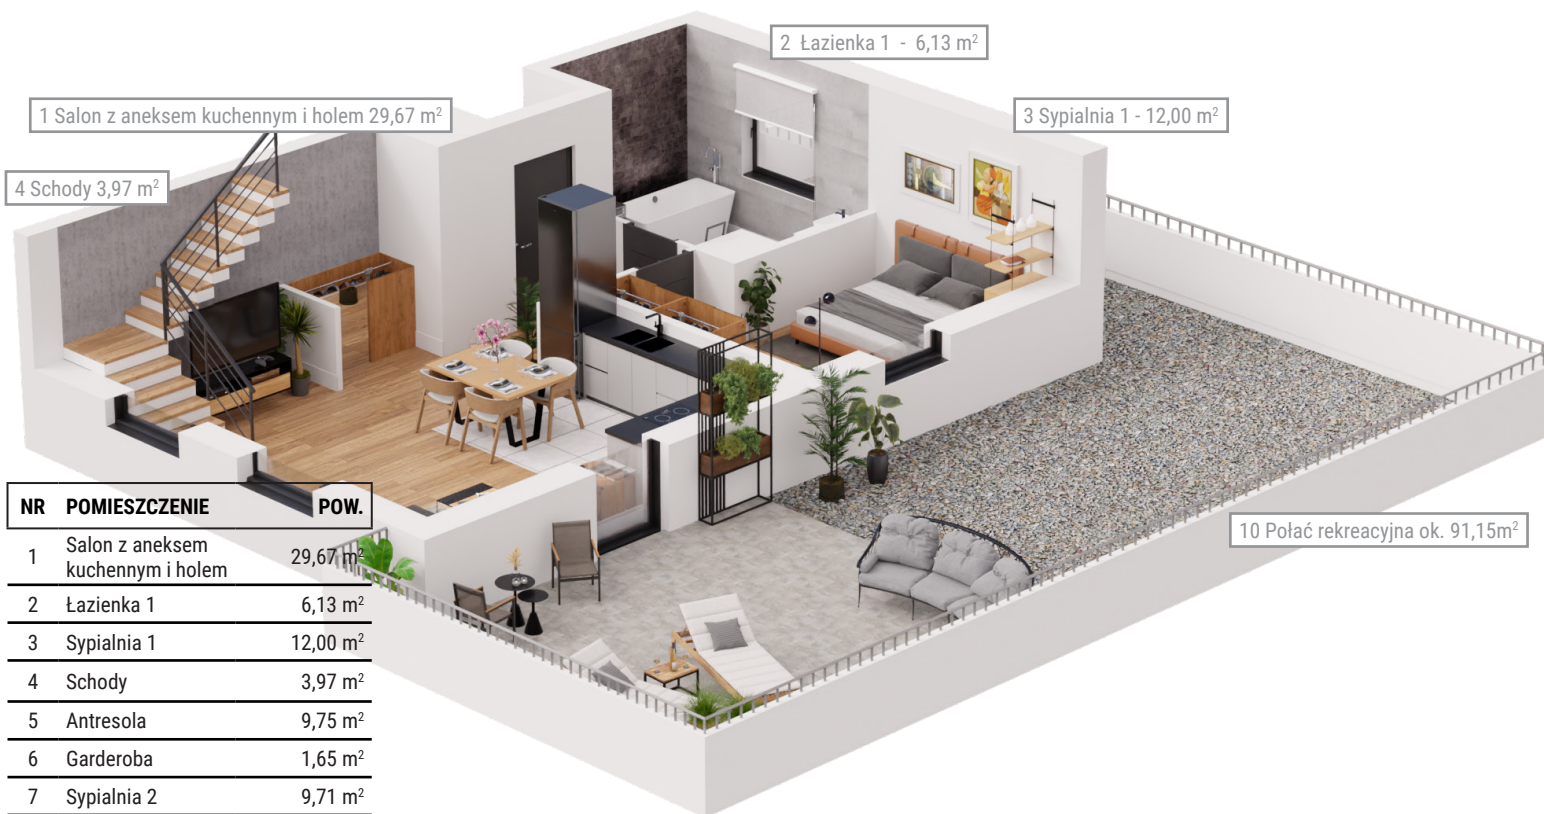

NR	POMIESZCZENIE	POW.
1	Salon z aneksem kuchennym i holom	29,67 m ²
2	Łazienka 1	6,13 m ²
3	Sypialnia 1	12,00 m ²
4	Schody	3,97 m ²
5	Antresola	9,75 m ²
6	Garderoba	1,65 m ²
7	Sypialnia 2	9,71 m ²
8	Sypialnia 3	12,12 m ²
9	Łazienka 2	4,92 m ²
SUMA		89,92 m ²
10	Połąc rekreacyjna w tym taras	ok.91,15m ² ok.4,00 m ²

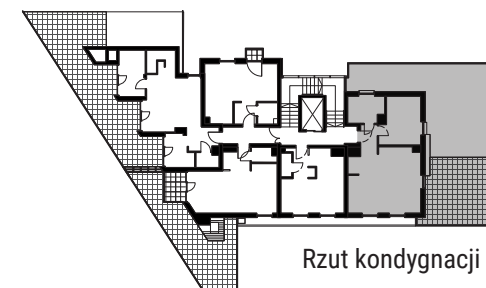

Rzut kondygnacji 7

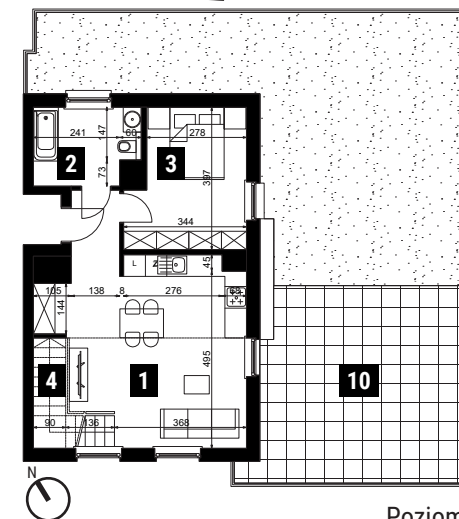

Poziom 0

Poziom 0

BIURO SPRZEDAŻY

ul. Łazurowa 183/85, godz. 9-17

www.sprzeczna6.pl

sprzedaz@corpores.com.pl

+48 883 883 108

SPRZECZNA 6

Mieszkanie 34

89,92 m²

4 pokoje dwupoziomowe 6 Piętro



PRESTIŻOWA LOKALIZACJA

W samym sercu dynamicznie rozwijającej się i rewitalizowanej dzielnicy Praga



LOFTOWY CHARAKTER

8-kondygnacyjny budynek mieszkalny, z lokalami usługowymi na parterze oraz podziemnym garażem



STANDARD PREMIUM

Szereg udogodnień, m.in. klimatyzacja, ogrzewanie podłogowe, przygotowanie pod Smart Home, stolarka aluminiowa, stojaki rowerowe i inne




W SAMYM CENTRUM

Blisko najpiękniejszych miejsc w Warszawie, m.in. Stare Miasto, Bulwary nad Wisłą czy Park Praski



Widok od strony ulicy

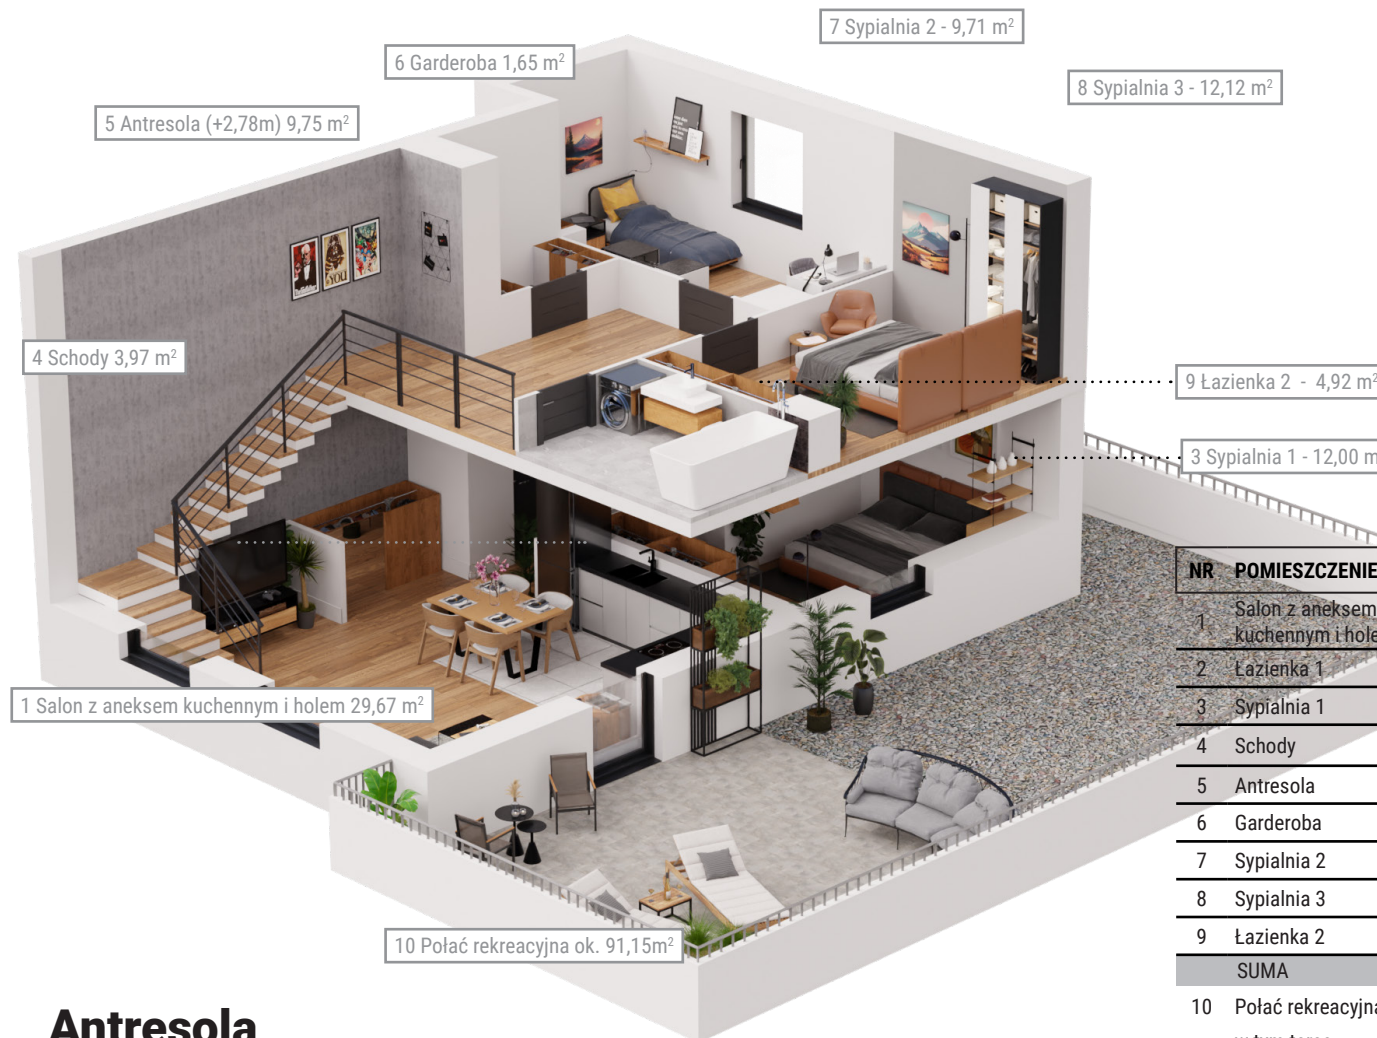

7 Sypialnia 2 - 9,71 m²

6 Garderoba 1,65 m²

5 Antresola (+2,78m) 9,75 m²

8 Sypialnia 3 - 12,12 m²

4 Schody 3,97 m²


9 Łazienka 2 - 4,92 m²

3 Sypialnia 1 - 12,00 m²


1 Salon z aneksem kuchennym i holom 29,67 m²

10 Połączenie rekreacyjna ok. 91,15m²

NR	POMIESZCZENIE	POW.
1	Salon z aneksem kuchennym i holom	29,67 m ²
2	Łazienka 1	6,13 m ²
3	Sypialnia 1	12,00 m ²
4	Schody	3,97 m ²
5	Antresola	9,75 m ²
6	Garderoba	1,65 m ²
7	Sypialnia 2	9,71 m ²
8	Sypialnia 3	12,12 m ²
9	Łazienka 2	4,92 m ²
SUMA		89,92 m ²
10	Połączenie rekreacyjna w tym taras	ok.91,15m ² ok.4,00 m ²

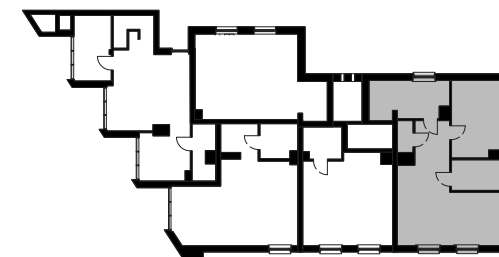

Rzut kondygnacji 8

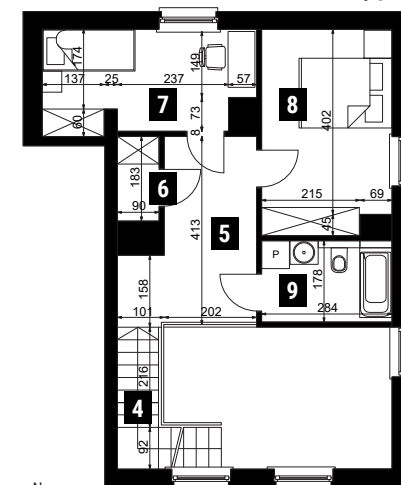

Antresola (+2,80m)

Antresola

BIURO SPRZEDAŻY

ul. Łazurowa 183/85, godz. 9-17

www.sprzeczna6.pl

sprzedaz@corpores.com.pl

+48 883 883 108