

lokal 2.12

nr na projekcie A1-2.12

Lokal mieszkalny


2 pokoje

46,45 m²

przedpokój	5,17
łazienka	4,59
an.kuchenny	5,7
pokój dzienny	19,97
sypialnia	11,02


2 PIĘTRO

usytuowanie lokalu na kondygnacji

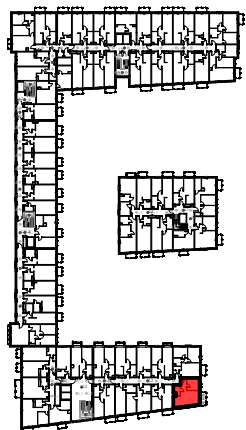

UWAGA: POWIERZCHNIE POMIESZCZEŃ NA RYSUNKU
PODANO WG NORMY - ISO 9836-2015-12

Niniejsza karta katalogowa ma charakter poglądowy i nie stanowi oferty w
rozumieniu przepisów Kodeksu Cywilnego

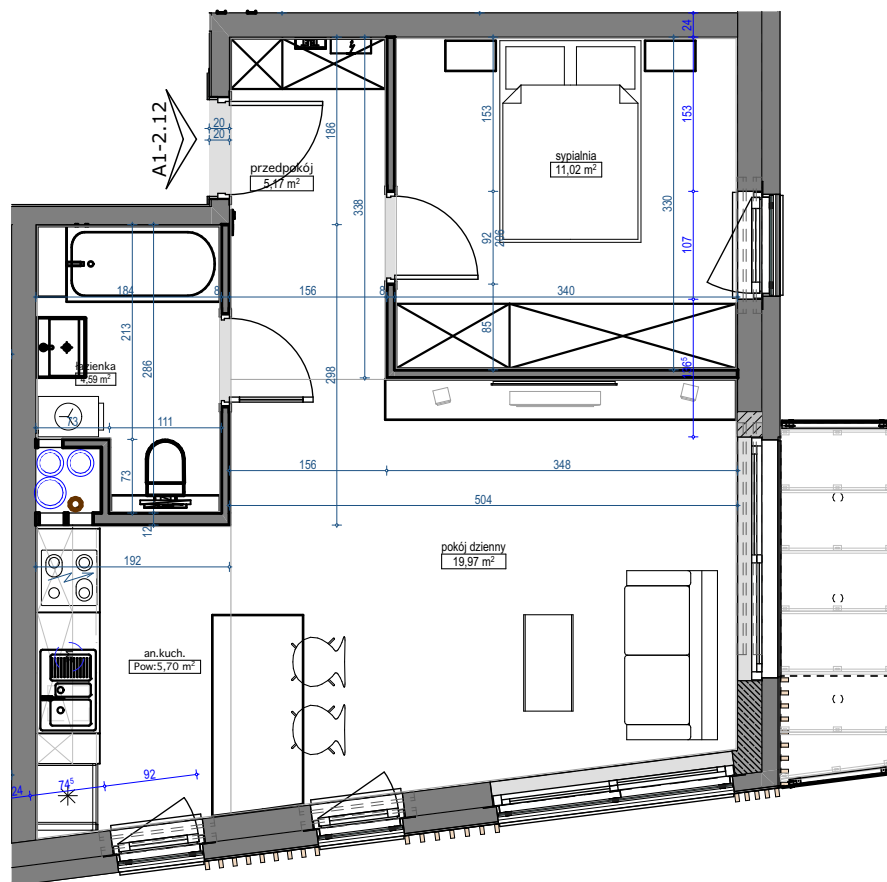

skala 1:75

