


RZUT MIESZKANIA NR 22

SKALA 1:100

ŁÓDŹ UL. WÓLCZAŃSKA 248

budynek C

LOKALIZACJA W BUDYNKU

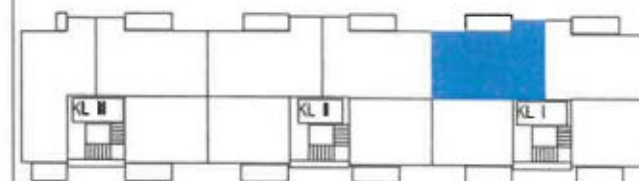

BUDYNEK C, LOKAL MIESZKALNY NR 22, PIĘTRO V

ZESTAWIENIE POWIERZCHNI MIESZKANIA:

SALON Z ANEKSEM KUCH. + HOL	37,07
POKÓJ	12,59
POKÓJ	12,51
ŁAZIENKA	5,48
WC	1,68
PUM= 69,33 m2	

Pomiaru dokonano przy użyciu dalmierza laserowego Leica
Powierzchnia użytkowa lokalu jest określona na podstawie normy PN-ISO 9836:2015

pomierzyl: styczeń 2023

GEODETA UPRAWNIONY
(NR UPRAW.ZAWOD. 7301)


Włodzisław Kieraś

PUG-K „GEA” s.c.
97-200 TOMASZÓW MAZOWECKI
UL. LEGIONÓW 18
TEL. 44 724 40 43
e-mail: gea@bmp.net.pl