

ILOŚĆ POKOI

2

KONDYGNACJA

1

ul. KAWALERZYSTÓW

MIESZKANIE P.1.1.13


powierzchnia lokalu **51,48 m<sup>2</sup>**

1 przedpokój	8,41 m <sup>2</sup>
2 łazienka	4,38 m <sup>2</sup>
3 pokój dzienny z aneksem kuchennym	22,70 m <sup>2</sup>
4 pokój	15,29 m <sup>2</sup>

powierzchnia użytkowa **50,78 m<sup>2</sup>**

powierzchnia przegród **0,70 m<sup>2</sup>**

5 balkon	2,98 m <sup>2</sup>
6 balkon	2,98 m <sup>2</sup>

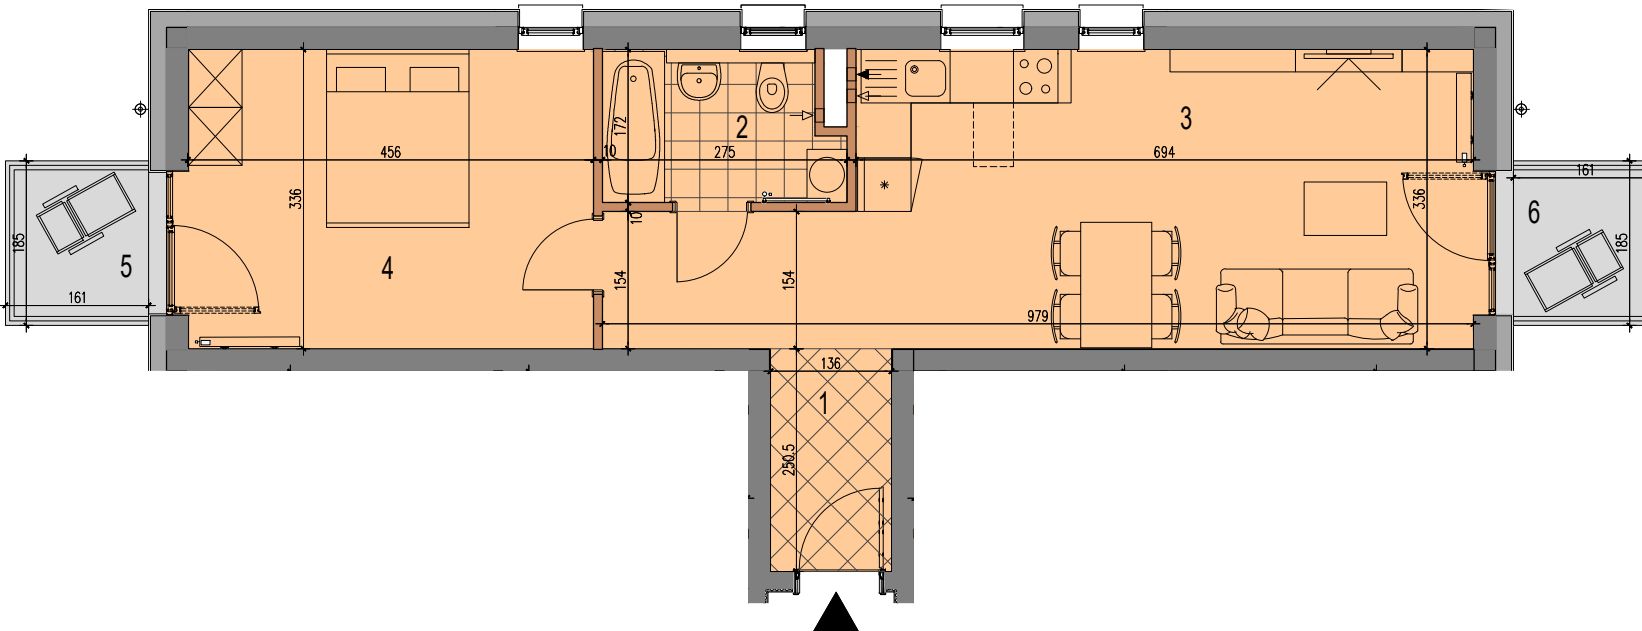

**Uwaga:** Prezentowane rzuty zostały załączone w celu przedstawienia rozkładu funkcjonalnego i należy je traktować poglądowo.



aswstudioprojektowemaciehawyrlak

asw

Władysława Jagiełły 3/22,50-201 Wrocław, tel./fax. +48 726 864 649

LEGENDA:

konstrukcja/ ściany międzylokalowe  
 ściany zewnętrzne  
 ściany działowe (przegrody)

piony wodne i wentylacyjne  
 taras  
 wejście do mieszkania

wejście do budynku  
 wejście dodatkowe  
 wjazd do parkingu podziemnego

pawłacz: położenie i wejście  
 obrys szklanego daszku

