



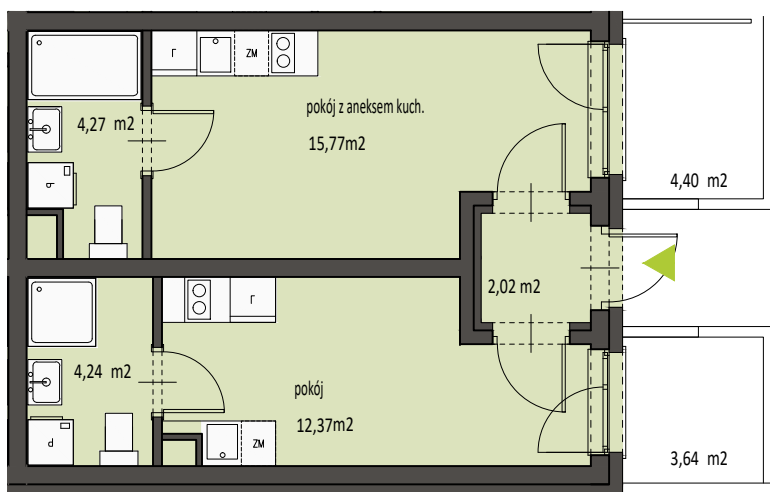


MIESZKANIE	21
POWIERZCHNIA	38,67 m <sup>2</sup>
KONDYGNACJA	PARTER

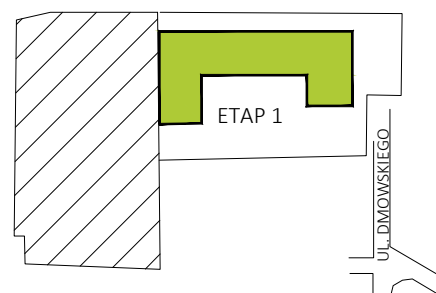

LOKALIZACJA BUDYNKU NA DZIAŁCE



USYTUOWANIE MIESZKANIA  
NA KONDYGNACJI

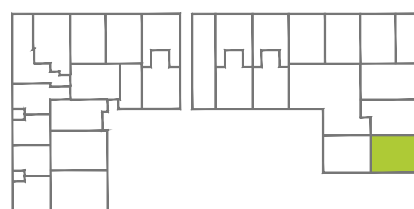

przedsiónek	2,02m <sup>2</sup>
pokój	12,37m <sup>2</sup>
łazienka	4,24m <sup>2</sup>
pokój z aneksem kuchennym	15,77m <sup>2</sup>
łazienka	4,27m <sup>2</sup>
	<b>38,67m<sup>2</sup></b>
taras	4,40m <sup>2</sup>
taras	3,64m <sup>2</sup>



SKALA 1:100

Powierzchnia poszczególnych lokali jest powierzchnią użytkową netto w rozumieniu PN-ISO 9836:1997 rzut należy traktować poglądowo, jest on prezentowany w celu przedstawienia rozkładu funkcjonalnego pomieszczeń w obrębie lokalu

Powierzchnię podano dla budynku w stanie wykończonym, na poziomie podłogi z uwzględnieniem 1,5cm tynku na ścianach. Do powierzchni kondygnacji netto wliczane są elementy nadające się do demontażu lub przeniesienia, takie jak ścianki działowe. Do powierzchni kondygnacji netto nie są wliczane szachty instalacyjne wraz z ich obudową i wykończeniem 1,5 cm tynku, a także powierzchnie otworów przeznaczonych na drzwi i okna oraz nisze.