

11.

PODEDWORZE


Lokal mieszkalny nr **M111**Powierzchnia **53,08 m²**

Piętro 5

Pokoje 3

Zestawienie powierzchni


1. Przedpokój	5.51 m ²
2. Pokój	11.75 m ²
3. Pokój dzienny z aneksem	19.63 m ²
4. Łazienka	3.96 m ²
5. Pokój	12.23 m ²

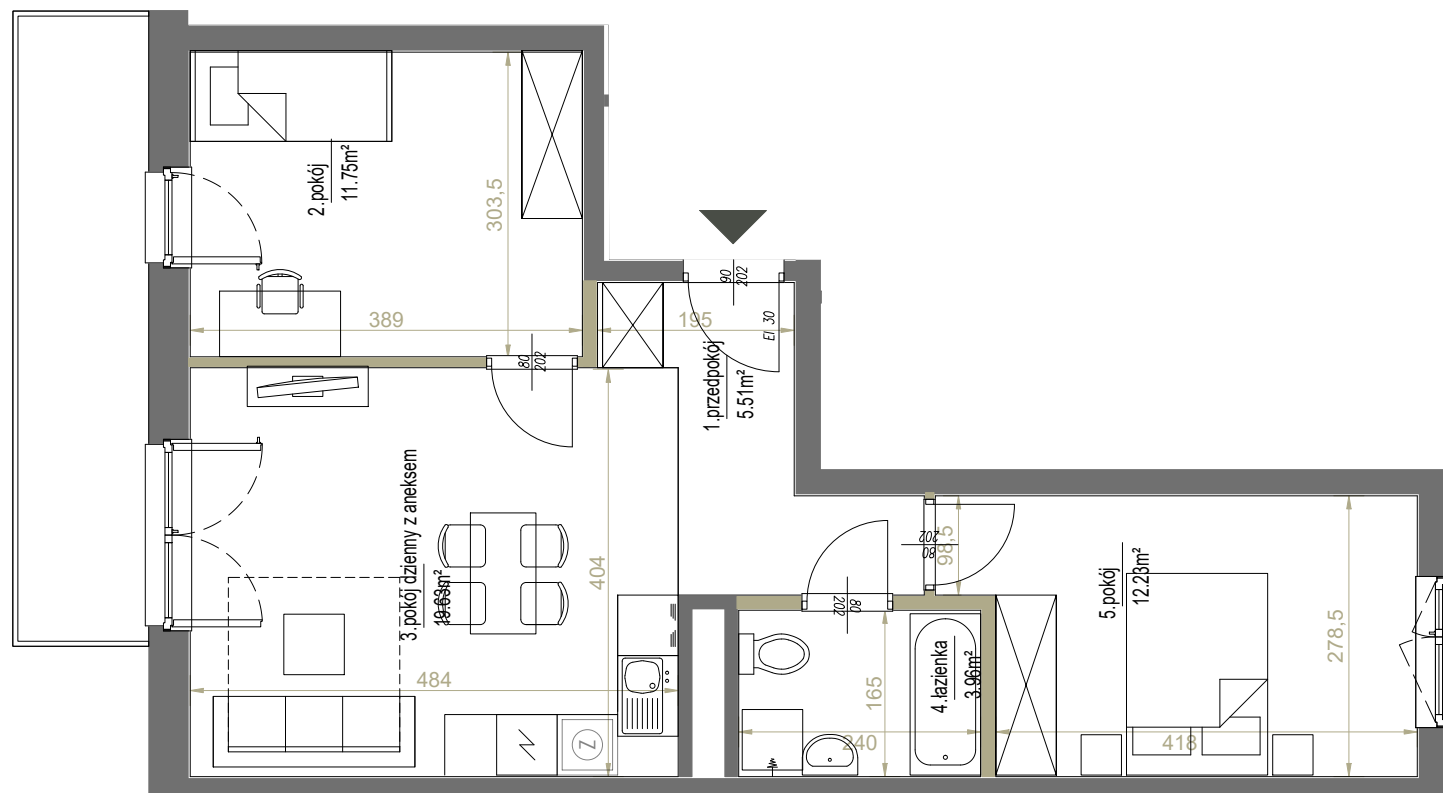balkon ~8.05 m²

SKALA: 1:75

1 2 m

ściany działowe

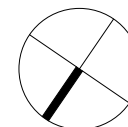

westa 

INVESTMENTS

ADRES INWESTYCJI ul. Podedworze 11 w Krakowie, www.westa-mieszkania.pl

BIURO SPRZEDAŻY +48 789 409 732, +48 503 903 675, sprzedaz@westainvestments.com.pl

Niniejsza karta ma charakter poglądowy i przedstawia przykładową aranżację lokalu. Rzut lokalu został przygotowany na potrzeby rezerwacji mieszkania. Ostateczna powierzchnia użytkowa lokalu ustalona będzie w trakcie pomiaru powykonawczego wg. PN-ISO 9836.

POŁOŻENIE NA KONDYGNACJI

