


**BULWARY  
PRASKIE**

Mennica Polska Spółka Akcyjna  
Spółka Komandytowo-Akcyjna  
Aleja Jana Pawła II 23  
00-854 Warszawa


LOKAL	BUDYNEK	PIĘTRO
17	R2	2

NO.	LOKAL	Powierzchnia
1	HOL	8,84 m <sup>2</sup>
2	POKÓJ	14,17 m <sup>2</sup>
3	SYPIALNIA	15,23 m <sup>2</sup>
4	ŁAZIENKA	3,20 m <sup>2</sup>
5	ŁAZIENKA	4,06 m <sup>2</sup>
6	SALON Z ANEKSEM	26,25 m <sup>2</sup>
7	P.GOSP	2,27 m <sup>2</sup>
8	GARD.	2,09 m <sup>2</sup>
POWIERZCHNIA POD ŚCIANKAMI NADAJĄCYMI SIĘ DO DEMONTAŻU		3,80 m <sup>2</sup>
BALKON 1		10,92 m <sup>2</sup>
BALKON 2		6,50 m <sup>2</sup>

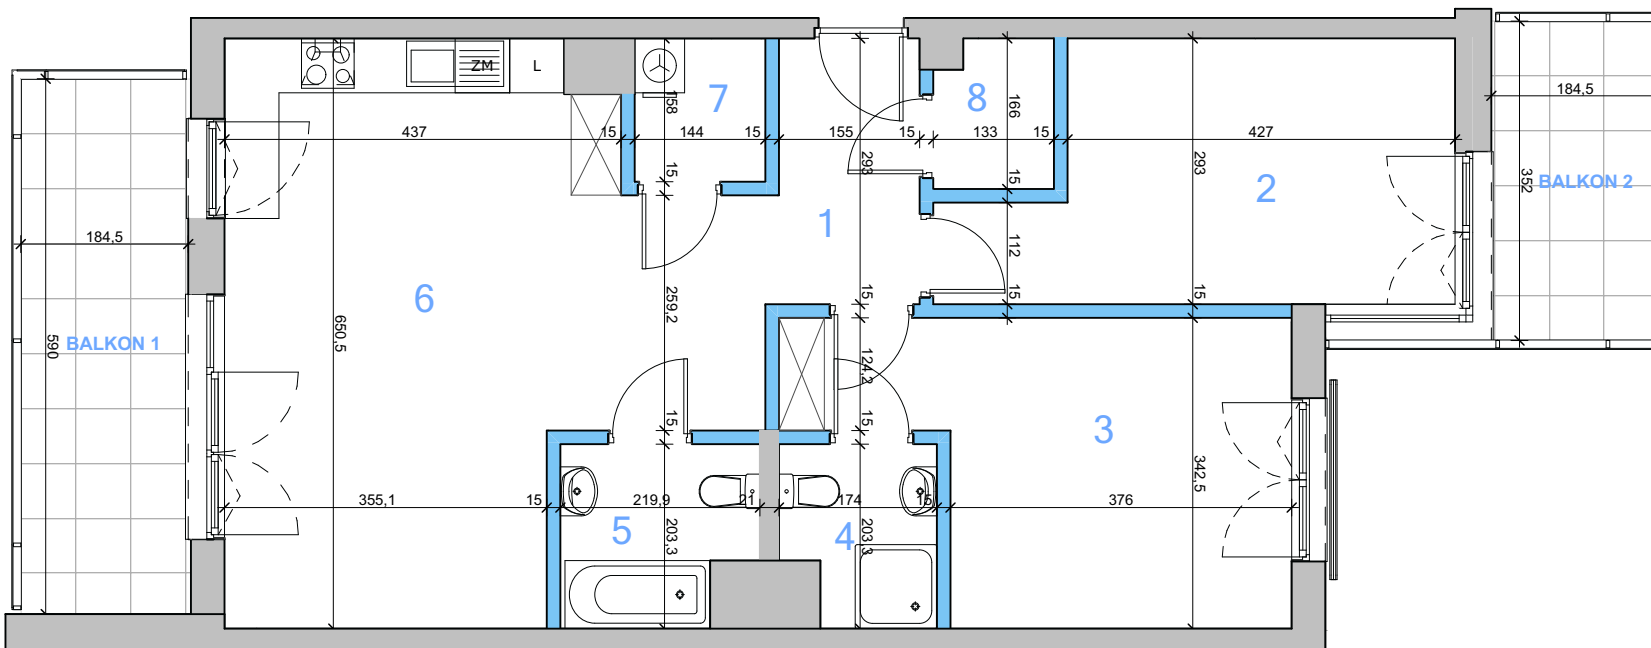

— ściana z możliwością demontażu  
— ściana nierozbieralna

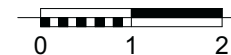

**WAŻNE INFORMACJE:**

- W TRAKCIE REALIZACJI PRAC BUDOWLANYCH MOGĄ WYSTĄPIĆ NIEZNACZNE RÓŻNICE WYMIARÓW ORAZ ZMIANY W LOKALIZACJI PRZYBORÓW SANITARNYCH, URZĄDZEŃ KUCHENNYCH LUB PODZIAŁU I SPOSOBU OTWIERANIA OKIEN.
- PRZED PRZYSTĄPIENIEM DO PRAC POLEGAJĄCYCH NA ARANŻACJI WNEŹRZ TAKICH JAK NP. PROJEKTOWANIE MEBLI, NALEŻY DOKONAĆ OBMIARU Z NATURY.
- UMIĘSZCZONE NA KARCIE PROPOZYCJE USYTUOWANIA PRZYBORÓW SANITARNYCH, URZĄDZEŃ KUCHENNYCH, PODZIAŁÓW I SPOSOBU OTWIERANIA OKIEN ORAZ WYMIARY POMIESZCZEŃ SĄ ZGODNE Z PROJEKTEM BUDOWLANYM.
- PODANE NA KARCIE WYMIARY SĄ ZGODNE Z POLSKĄ NORMĄ: PN ISO 9836:1997 ORAZ ROZPORZĄDZENIEM MINISTRA TRANSPORTU, BUDOWNICTWA I GOSPODARKI MORSKIEJ Z DNIA 25 KWIEŹNIA 2012 R. W SPRAWIE SZCZEGÓŁOWEGO ZAKRESU I FORMY PROJEKTU BUDOWLANEGO (Dz.U.2018.0.1935 t.j.)

Powierzchnia użytkowa: **79,91 m<sup>2</sup>**

