

KARTA MIESZKANIA A.2 | 3 pokoje | 60,34 m²



UL. MAŃKOWSKA, WARSZAWA

BUDYNEK A
KLATKA I
PIĘTRO 0
LICZBA POKOI 3

NR LOKALU A.2


POWIERZCHNIA UŻYTKOWA 60,34 m²

WYKAZ POMIESZCZEŃ



1. Korytarz	7,40 m²
2. Salon z aneksem	27,25 m²
3. Sypialnia 1	10,91 m²
4. Sypialnia 2	8,38 m²
5. Łazienka	4,40 m²
6. WC	2,00 m²

Powierzchnia pod ścianami działowymi wliczana do Powierzchni Sprzedażowej Lokalu Mieszkaniowego 1,77

7. Balkon 5,28 m²

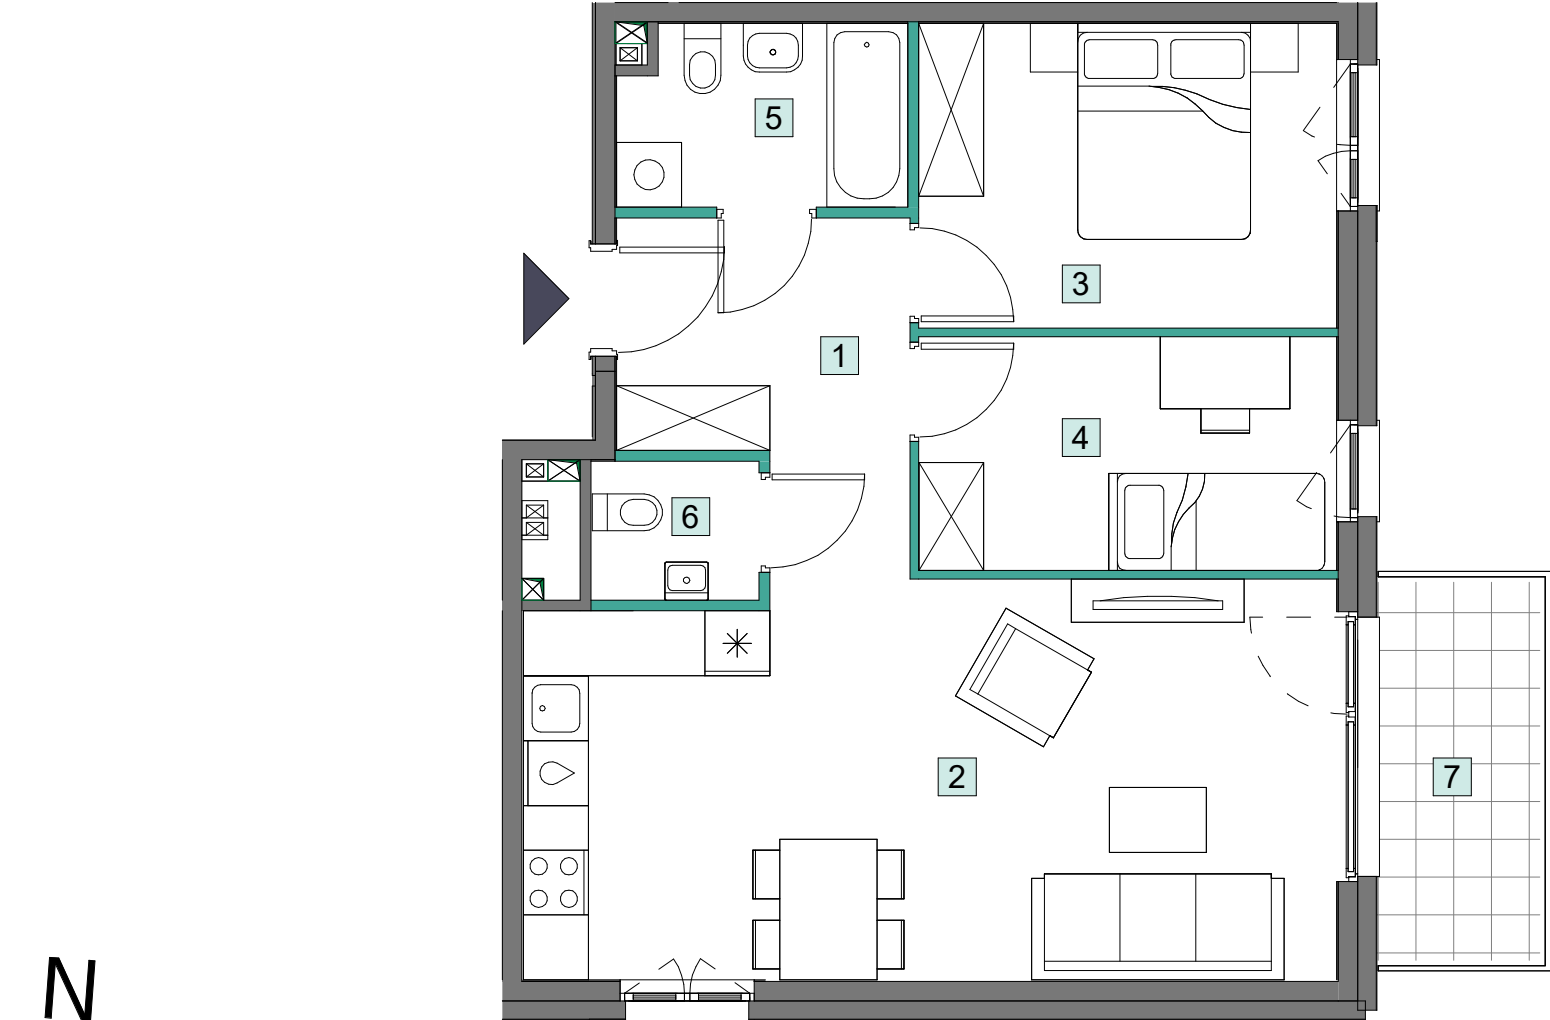

OKNO Z NAKLEJONĄ FOLIĄ MLECZNĄ (PASY 5 CM)

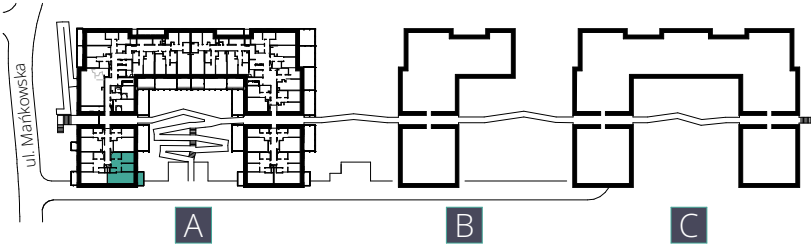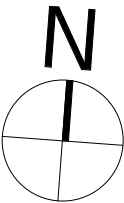

ŚCIANY DZIAŁOWE 0 1 2 3 4 5m

- 1. Powierzchnia Użytkowa Lokalu Mieszkalnego obejmuje powierzchnię wszystkich pomieszczeń mierzoną zgodnie z rozporządzeniem Ministra Rozwoju z dnia 11 września 2020 r. w sprawie szczegółowego zakresu i formy projektu budowlanego w oparciu o wytyczne normy PN-ISO 9836:2015-12.
- 2. Urządzenia sanitarne, kuchenne, umeblowanie oraz drzwi wewnątrzlokalowe nie stanowią wyposażenia lokalu.
- 3. Lokalizacja przyborów sanitarnych, rozmieszczenie punktów instalacyjnych, itp. podane zgodnie z projektem budowlanym. Mogą wystąpić niewielkie różnice usytuowania tych elementów powstałe w trakcie realizacji prac budowlanych.

Niniejszy plan ma charakter informacyjno-marketingowy i nie stanowi oferty w rozumieniu Kodeksu Cywilnego.