


CHRONOS

APARTAMENTY

WARSZAWA WOLA


WWW.MODERNA.PL

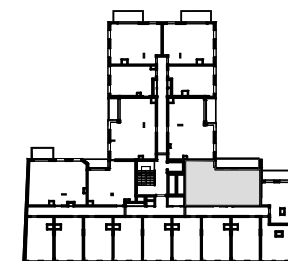



LOKAL MIESZKALNY NR 207


2 PIĘTRO

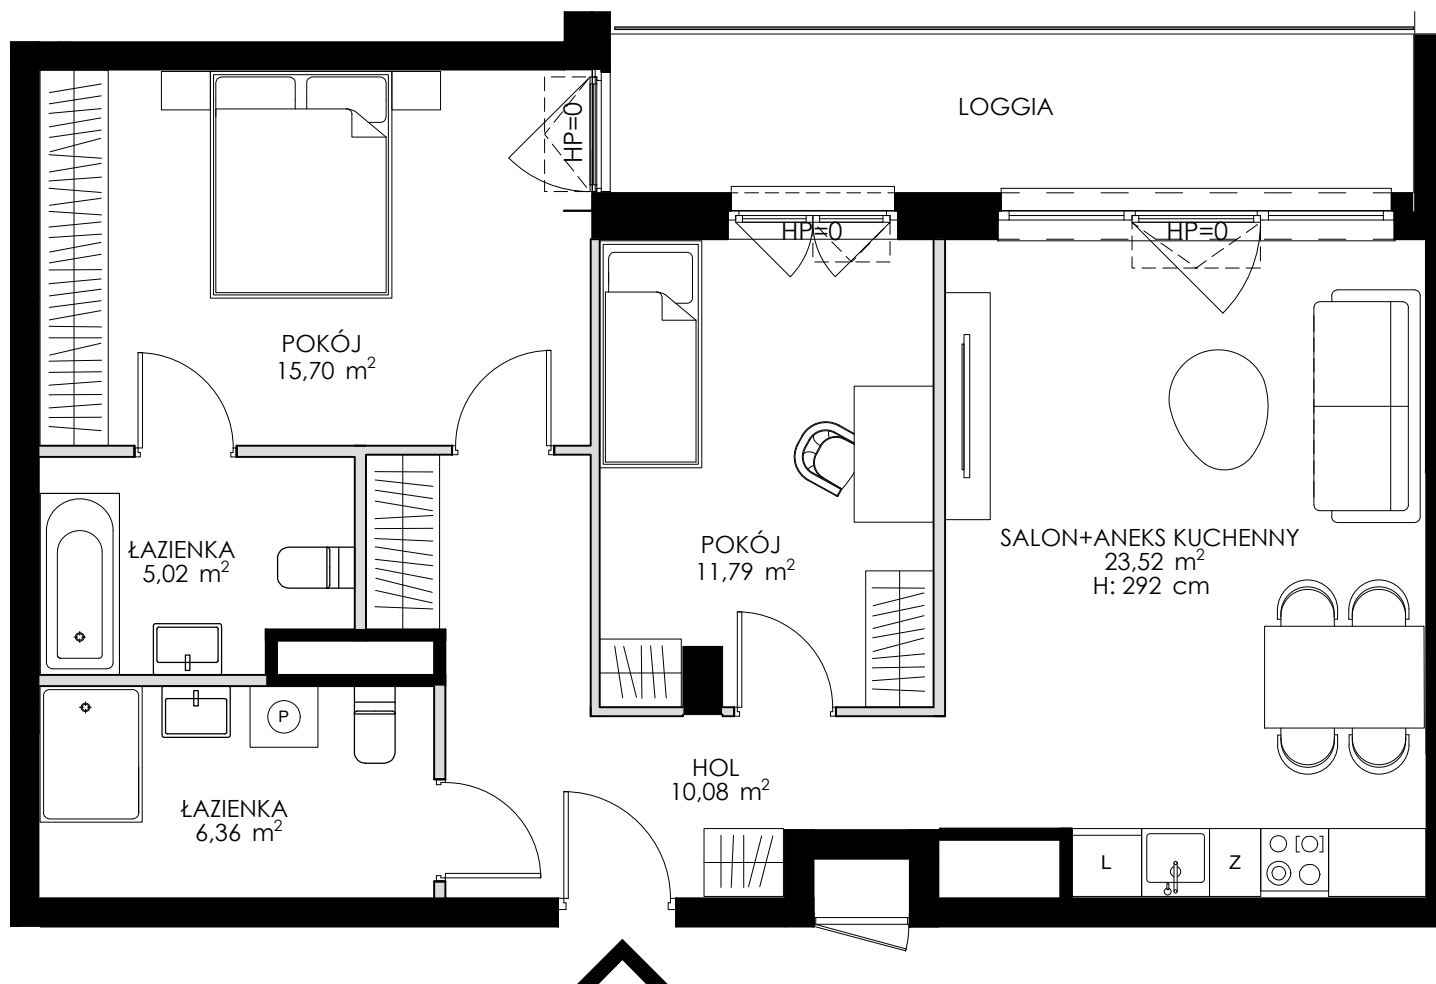POWIERZCHNIA WEWNĘTRZNA	74,54 m ²
POWIERZCHNIA ŚCIAN WEWNĄTRZLOKALOWYCH	2,07 m ²
HOL	10,08 m ²
SALON+ANEKS KUCHENNY	23,52 m ²
POKÓJ	11,79 m ²
POKÓJ	15,70 m ²
ŁAZIENKA	5,02 m ²
ŁAZIENKA	6,36 m ²



 ŚCIANA Z MOŻLIWOŚCIĄ ROZBIÓRKI
 ŚCIANA BEZ MOŻLIWOŚCI ROZBIÓRKI

moderna
Superior living

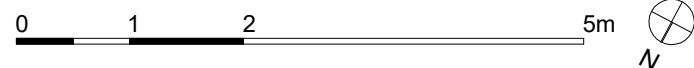

- Przykładowa aranżacja lokalu przedstawiona na rzucie ma charakter poglądowy. Aranżacja oraz wyposażenie (w tym pokazane na rzucie schody traktowane jako element wykończenia lokalu) nie stanowią oferty handlowej oraz zobowiązania umownego.
- Powierzchnia ścian wewnętrzlokalowych nie odnosi się do ścian szachtów oraz wewnętrzlokalowych elementów konstrukcyjnych (tj ścian i słupów).
- W trakcie prac budowlanych mogą wystąpić niewielkie różnice w wymiarach, lokalizacji przyborów sanitarnych oraz punktów instalacyjnych, prezentowanych na aranżacji. Różnice te wynikają ze specyfiki prac budowlanych.