



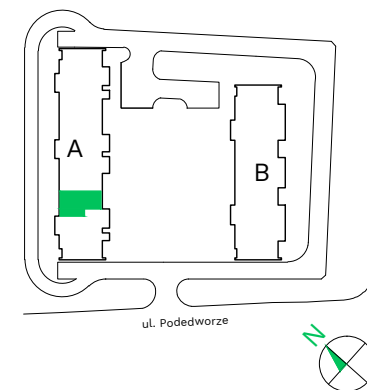

Podedworze 13

Piaski Wielkie

Kraków

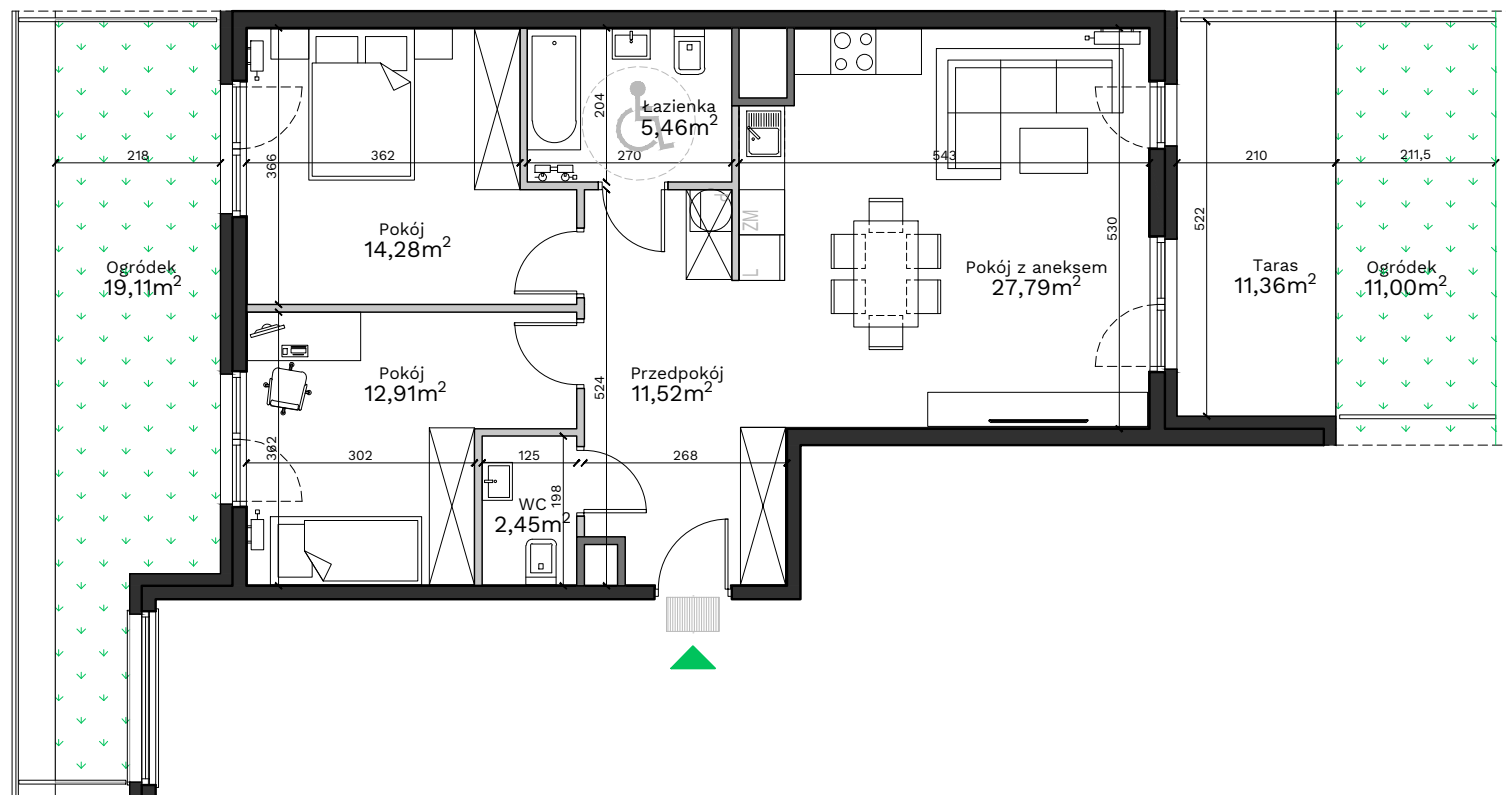

Budynek - **A**

Piętro - **0**

Mieszkanie - **2**

| | |
|-----------------|----------------------|
| Przedpokój | 11,52 m ² |
| Pokój z aneksem | 27,79 m ² |
| Łazienka | 5,46 m ² |
| Pokój | 14,28 m ² |
| Pokój | 12,91 m ² |
| WC | 2,45 m ² |

Powierzchnia użytkowa 74,41 m²

| | |
|---------|----------------------|
| Taras | 11,36 m ² |
| Ogródek | 11,00 m ² |
| Ogródek | 19,11 m ² |

Uwagi:

Przy obliczaniu powierzchni uwzględniono normę PN-ISO 9836:2015. Powierzchnia tarasu i ogródka może ulec zmianie o 5%. Wymiary podano w stanie surowym. Przedstawiona aranżacja jest przykładowa, rysunki w tym zakresie mają charakter informacyjny i nie stanowią oferty w rozumieniu przepisów Kodeksu Cywilnego.

Legenda:

| | |
|--|-----------------------------|
| | Ściany działowe |
| | Ściany wydzielające szachty |
| | Ściany konstrukcyjne |

Biuro sprzedaży: ul. Armii Krajowej 19, 12 639 57 00

EKOPARK

www.ekopark.pl