


**15**  
LOKAL NR

**Budynek / Klatka**  
**Piętro**  
**Liczba pokoi**  
**Pow. użytkowa (wg PW ISO)**  
**Powierzchnia całościowa**

**C / 1**  
**1**  
**3**  
**54,64 m<sup>2</sup>**  
**56,69 m<sup>2</sup>**

Przedpokój 6,21 m<sup>2</sup>  
Sypialnia 1 10,80 m<sup>2</sup>  
Sypialnia 2 10,10 m<sup>2</sup>  
Łazienka 4,04 m<sup>2</sup>

Salon z aneksem  
kuchennym 23,49 m<sup>2</sup>  
Balkon

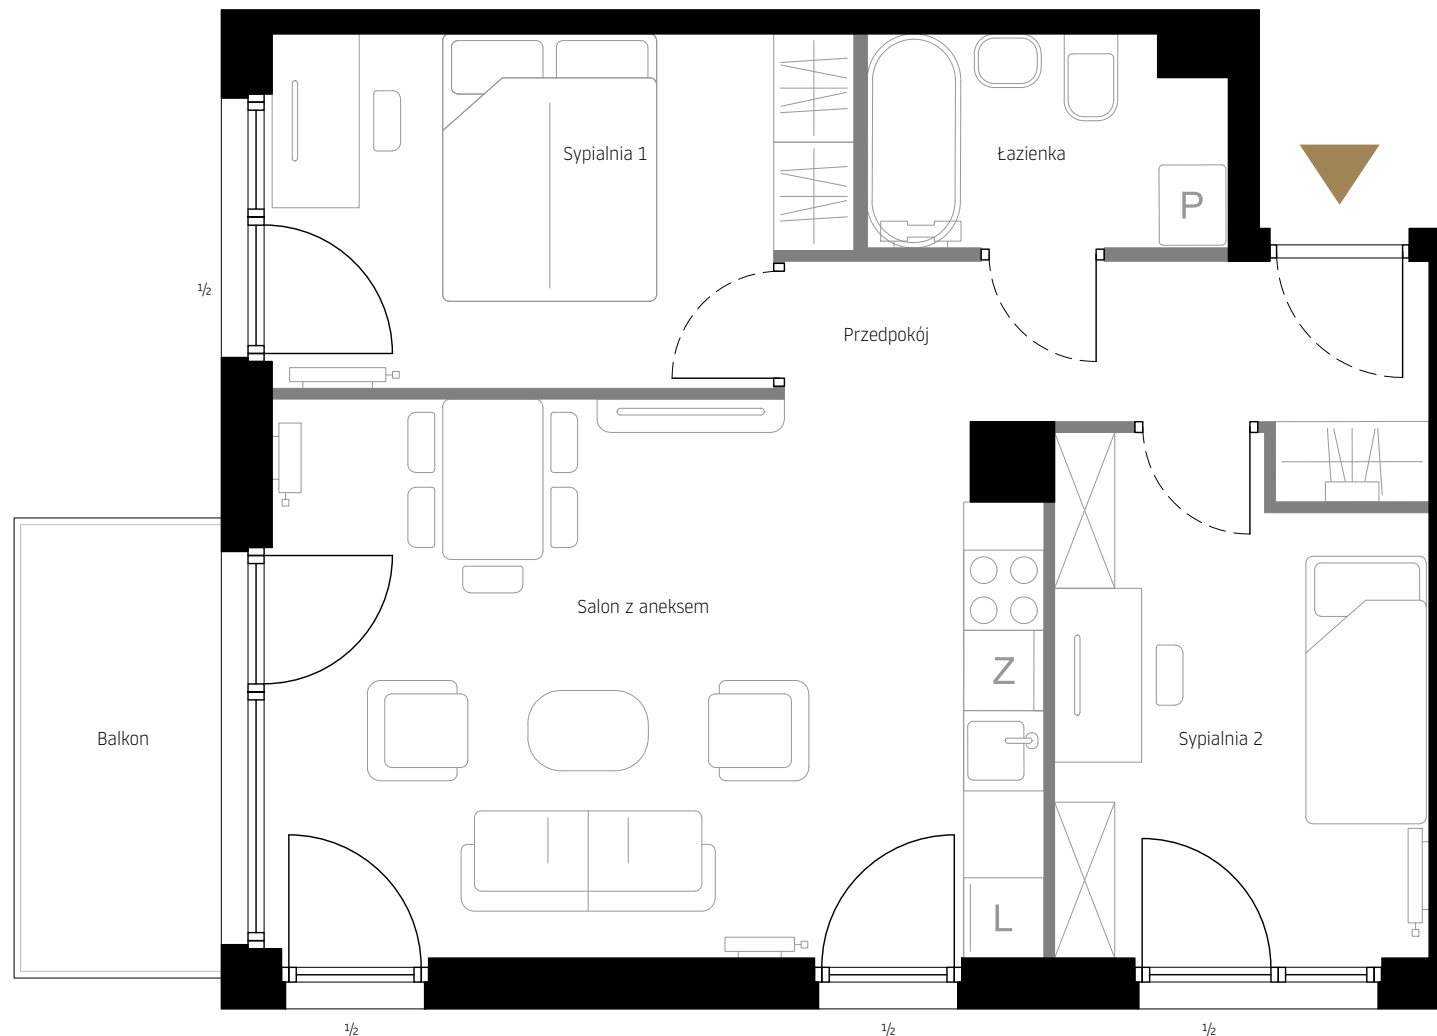


Rzut lokalu

**Legenda**


- Ściany nośne
- Ściany działowe demontowalne
- 1/2 - Otwierana górna część

**LOOK UP**  
HOUSE

by IMPERIAL

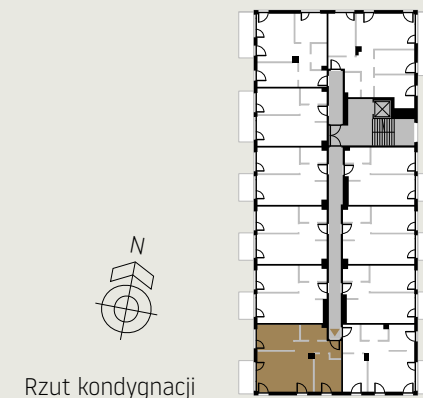

Rzut kondygnacji

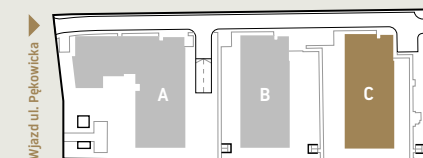

Sytuacja

Niniejsza broszura nie stanowi oferty w rozumieniu przepisów Kodeksu Cywilnego. Przedstawione rzuty mają charakter poglądowy. Mieszkanie nie będzie wyposażone w widoczne na rzucie elementy sanitarne, drzwi wewnętrzne, meble, sprzęty RTV i AGD. Rozmieszczenie urządzeń sanitarnych i kuchennych jest przykładowe i może ulec zmianie. Powierzchnie i wymiary mogą ulec niewielkim zmianom wynikającym z realizacji obiektu. Powierzchnia użytkowa mieszkania obliczona zgodnie z normą PN-ISO 9836:2022-07 oraz stosownym rozporządzeniem.

**IMPERIAL**  
Capital