
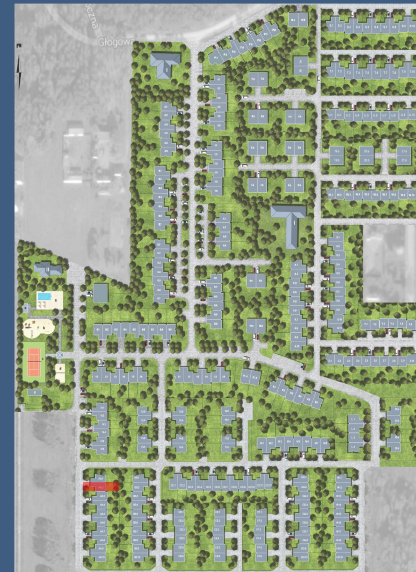
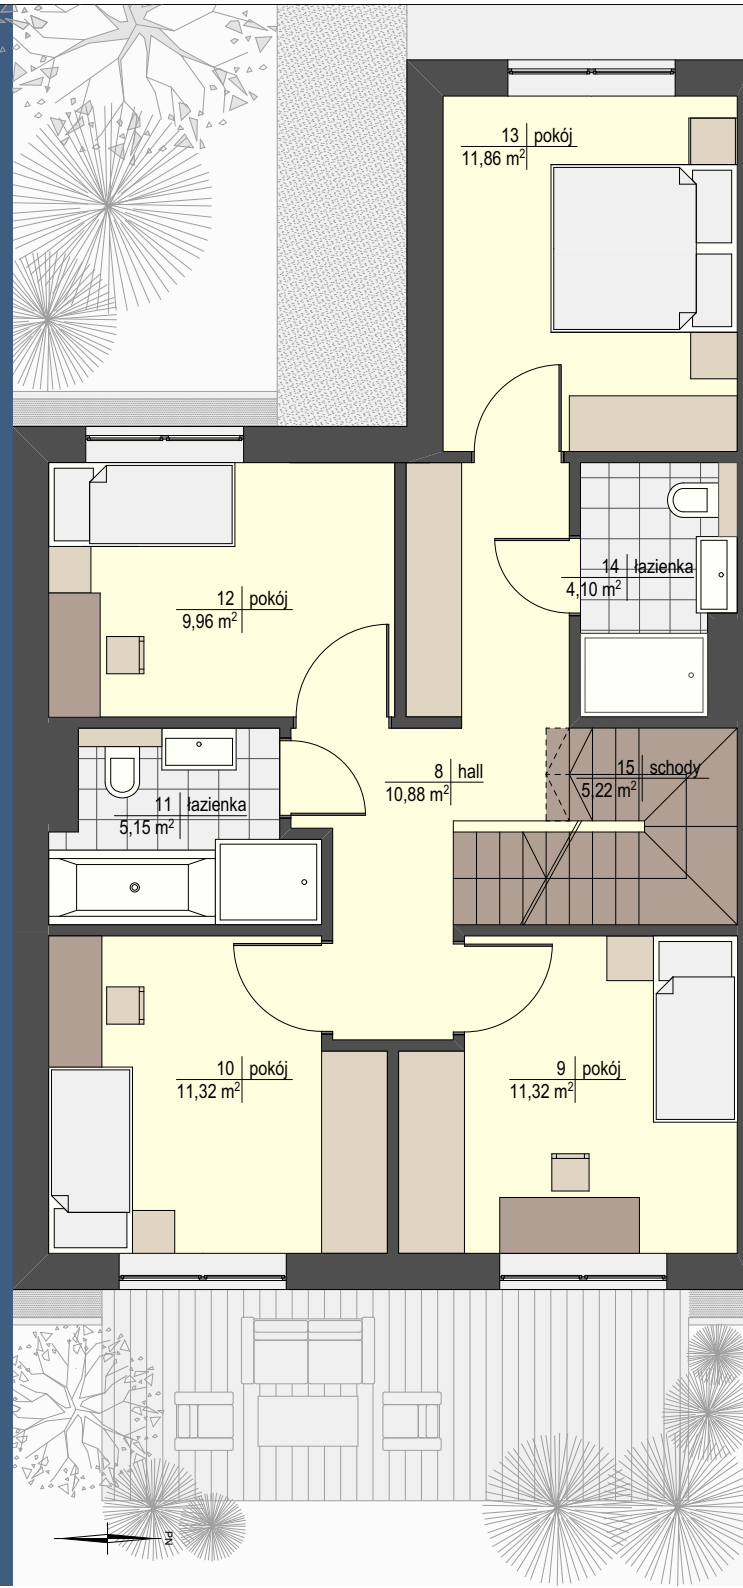


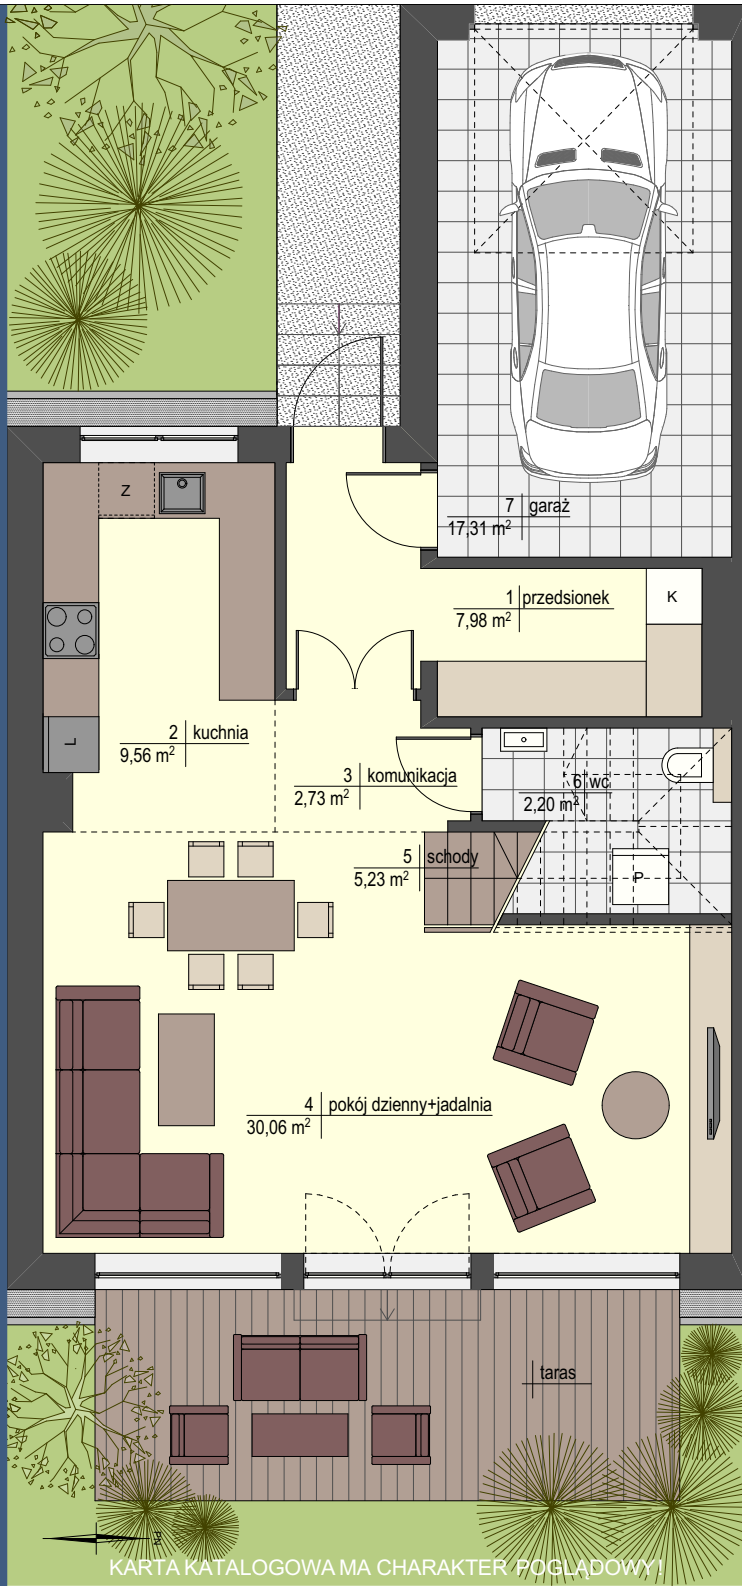

BUDYNEK AA
SEGMENT AA2
DZIAŁKA 251 m²

DOM 144,88 m²
POW. UŻYTKOWA

PARTER
1. PRZEDSIONEK 7,98 m²
2. KUCHNIA 9,56 m²
3. KOMUNIKACJA 2,73 m²
4. POKÓJ DZIENNY + JADALNIA 30,06 m²
5. SCHODY 5,23 m²
6. WC 2,20 m²
7. GARAŻ 17,31 m²
SUMA: 75,07 m²

PIĘTRO
8. HALL 10,88 m²
9. POKÓJ 11,32 m²
10. POKÓJ 11,32 m²
11. ŁAZIENKA 5,15 m²
12. POKÓJ 9,96 m²
13. POKÓJ 11,86 m²
14. ŁAZIENKA 4,10 m²
15. SCHODY 5,22 m²
SUMA: 69,81 m²

+ PODDASZE NIEUŻYTKOWE 26,68 m²