




BUDYNEK C3

LOKAL MIESZKALNY NR 35

POWIERZCHNIA 53.35 m²



OSIEDLE MOZAIKA

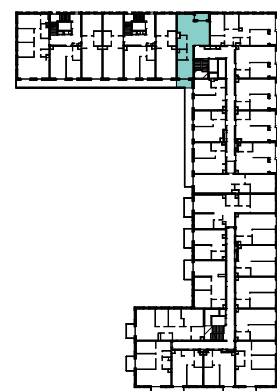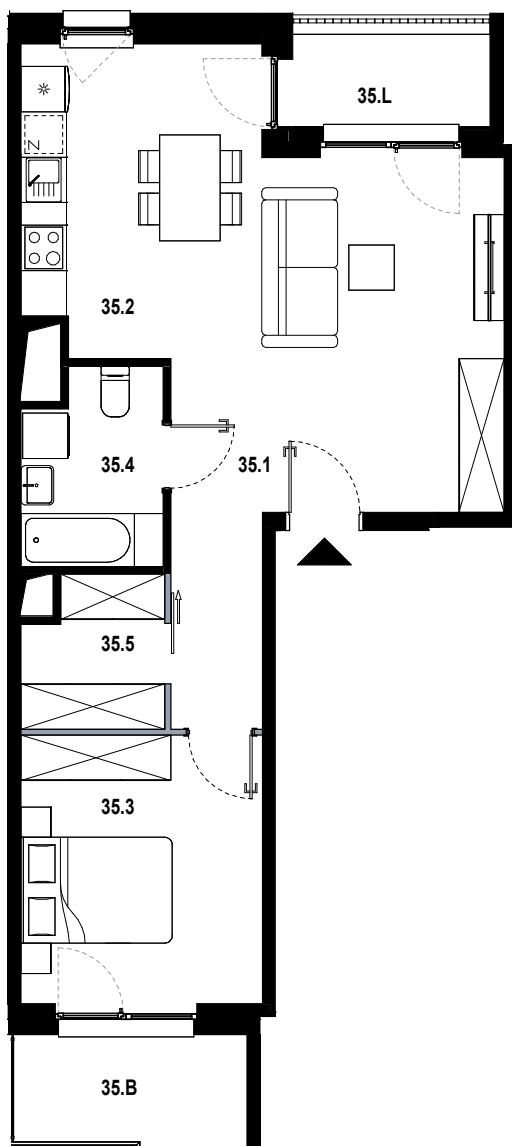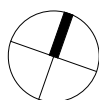

| | | |
|------|-------------------------|----------------------|
| 35.1 | hol | 12.43 m ² |
| 35.2 | pokój dzienny z aneksem | 21.42 m ² |
| 35.3 | pokój | 11.32 m ² |
| 35.4 | łazienka | 4.63 m ² |
| 35.5 | garderoba | 3.55 m ² |
| 35.B | balkon | 4.56 m ² |
| 35.L | loggia | 3.18 m ² |

■ ŚCIANKA DZIAŁOWA NADAJĄCA SIĘ DO DEMONTAŻU

ORIENTACJA MIESZKANIA:
PÓŁNOC-POŁUDNIE

UL. PĘKOWICKA, 31-262 KRAKÓW

BUDYNEK C3

PIĘTRO 1

SKALA 1:100

www.osiedlemozaika.pl

nr telefonu: +48 882 364 039

- Powierzchnia użytkowa obliczana została według normy PN-ISO 9836:2015-12.
- Rzut mieszkania został sporządzony na podstawie projektu budowlanego. Zastrzega się możliwość zmian w układzie mieszkań i podanych powierzchniach, zgodnie z zapisami umowy deweloperskiej.
- W związku z opracowaniem projektu wykonawczego, ze względów konstrukcyjnych, instalacyjnych i architektonicznych, mogą wystąpić zmiany w zakresie pionów i kominów oraz korekty otworów okiennych.