


OSIEDLE _____ SENZA

MARVIPOL
development

BUDYNEK **3E**

PIĘTRO **3**



NUMER LOKALU **M93**

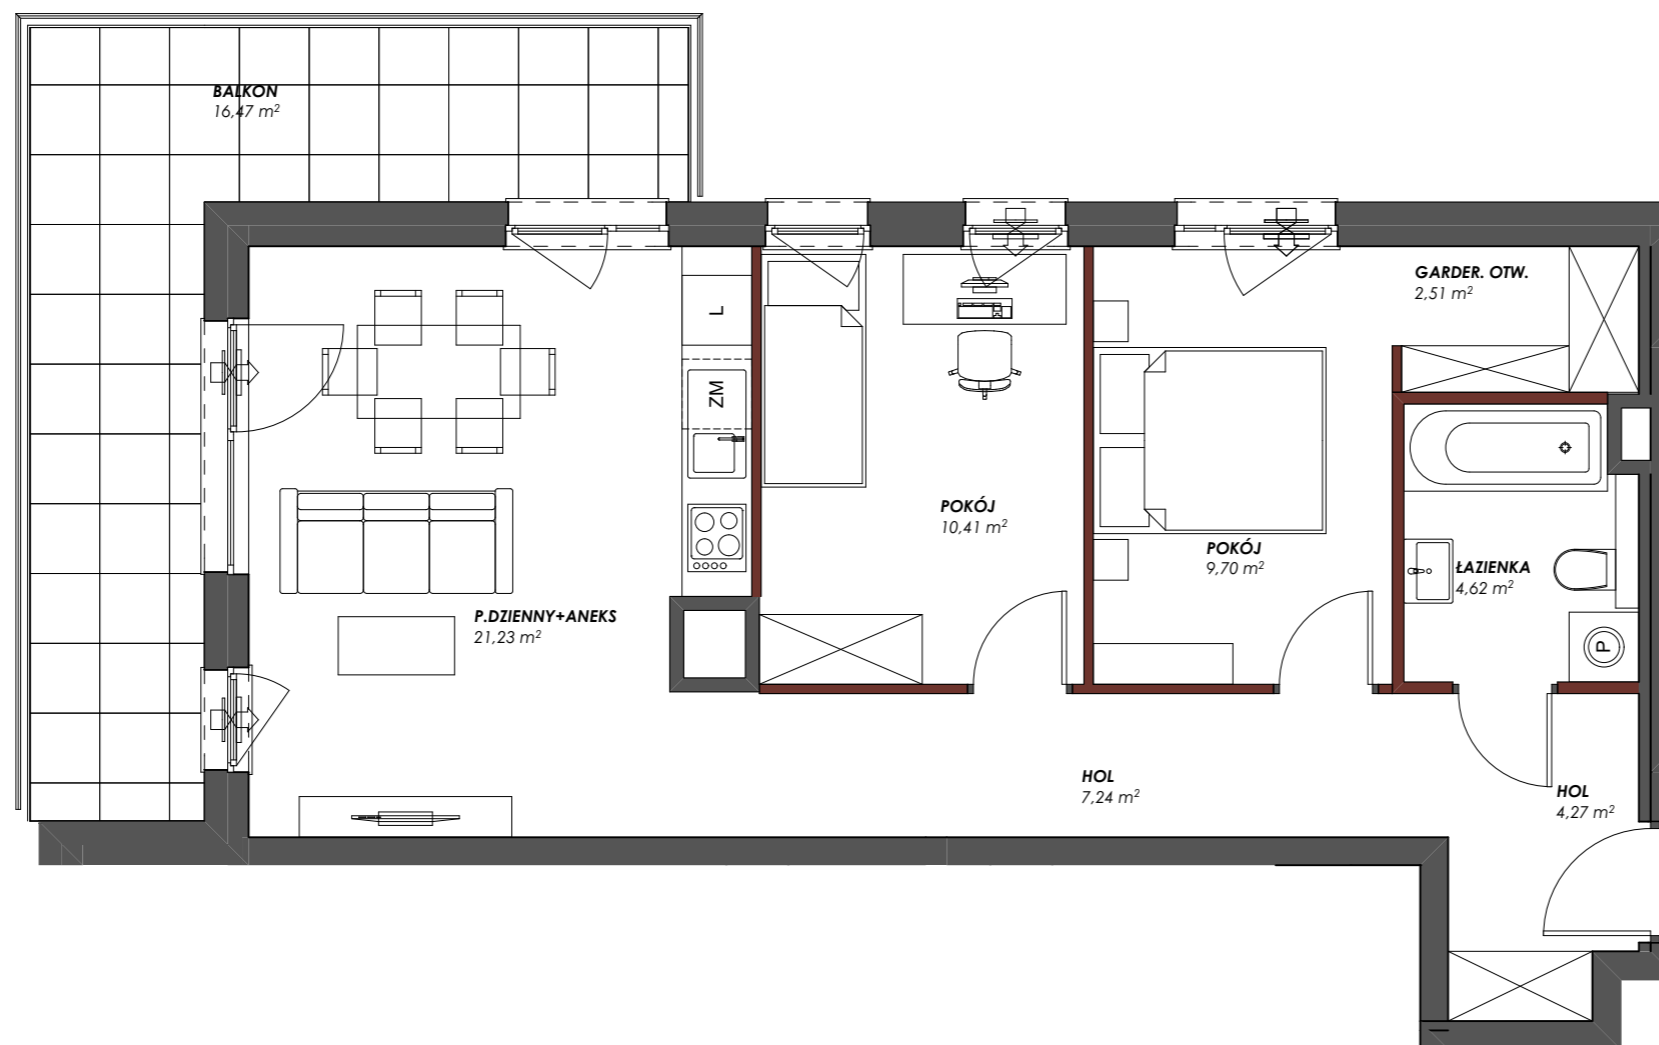

P. DZIENNY Z ANEKSEM	21,23 m ²
POKÓJ	10,41 m ²
POKÓJ	9,70 m ²
HOL	7,24 m ²
HOL	4,27 m ²
ŁAZIENKA	4,62 m ²
GARDEROBA OTW.	2,51 m ²
POW. UŻYTKOWA	59,98 m²
BALKON	16,47 m ²

Przedstawiona na rzucie aranżacja ma charakter poglądowy

LOKALIZACJA APARTAMENTU

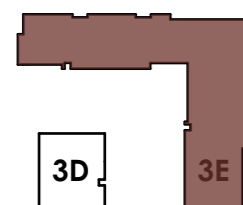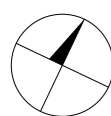


3C

3D

3E

BUDYNEK

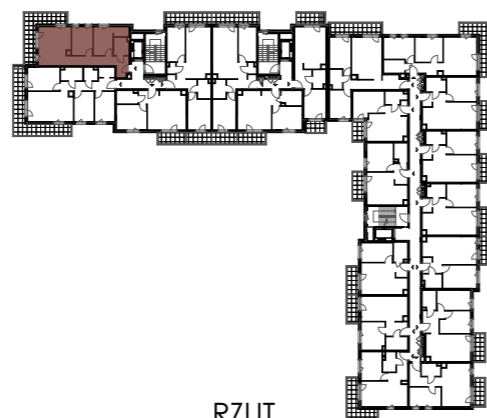

RZUT



PIĘTRO

Powierzchnia użytkowa lokalu została określona w oparciu o Rozporządzenie z dnia 11 września 2020 roku w sprawie szczegółowego zakresu i formy projektu budowlanego (Dz.U. 2020 poz. 1609) z uwzględnieniem Normy PN-ISO 9836:2015-12

— ściany działowe
— szachty, ściany nośne i międzylokalowe

AKTUALIZACJA 31.10.2024