


BUDYNEK	A
PIĘTRO	4
KLATKA	1
NUMER LOKALU	044

PRZEDPOKÓJ	5.31 m ²
KOMUNIKACJA	5.61 m ²
SALON Z ANEKSEM	22.58 m ²
SYPIALNIA	13.58 m ²
SYPIALNIA	12.53 m ²
ŁAZIENKA	5.17 m ²
WC	2.56 m ²
POW. UŻYTKOWA	67.34 m ²


LOGGIA	13.64 m ²
--------	----------------------

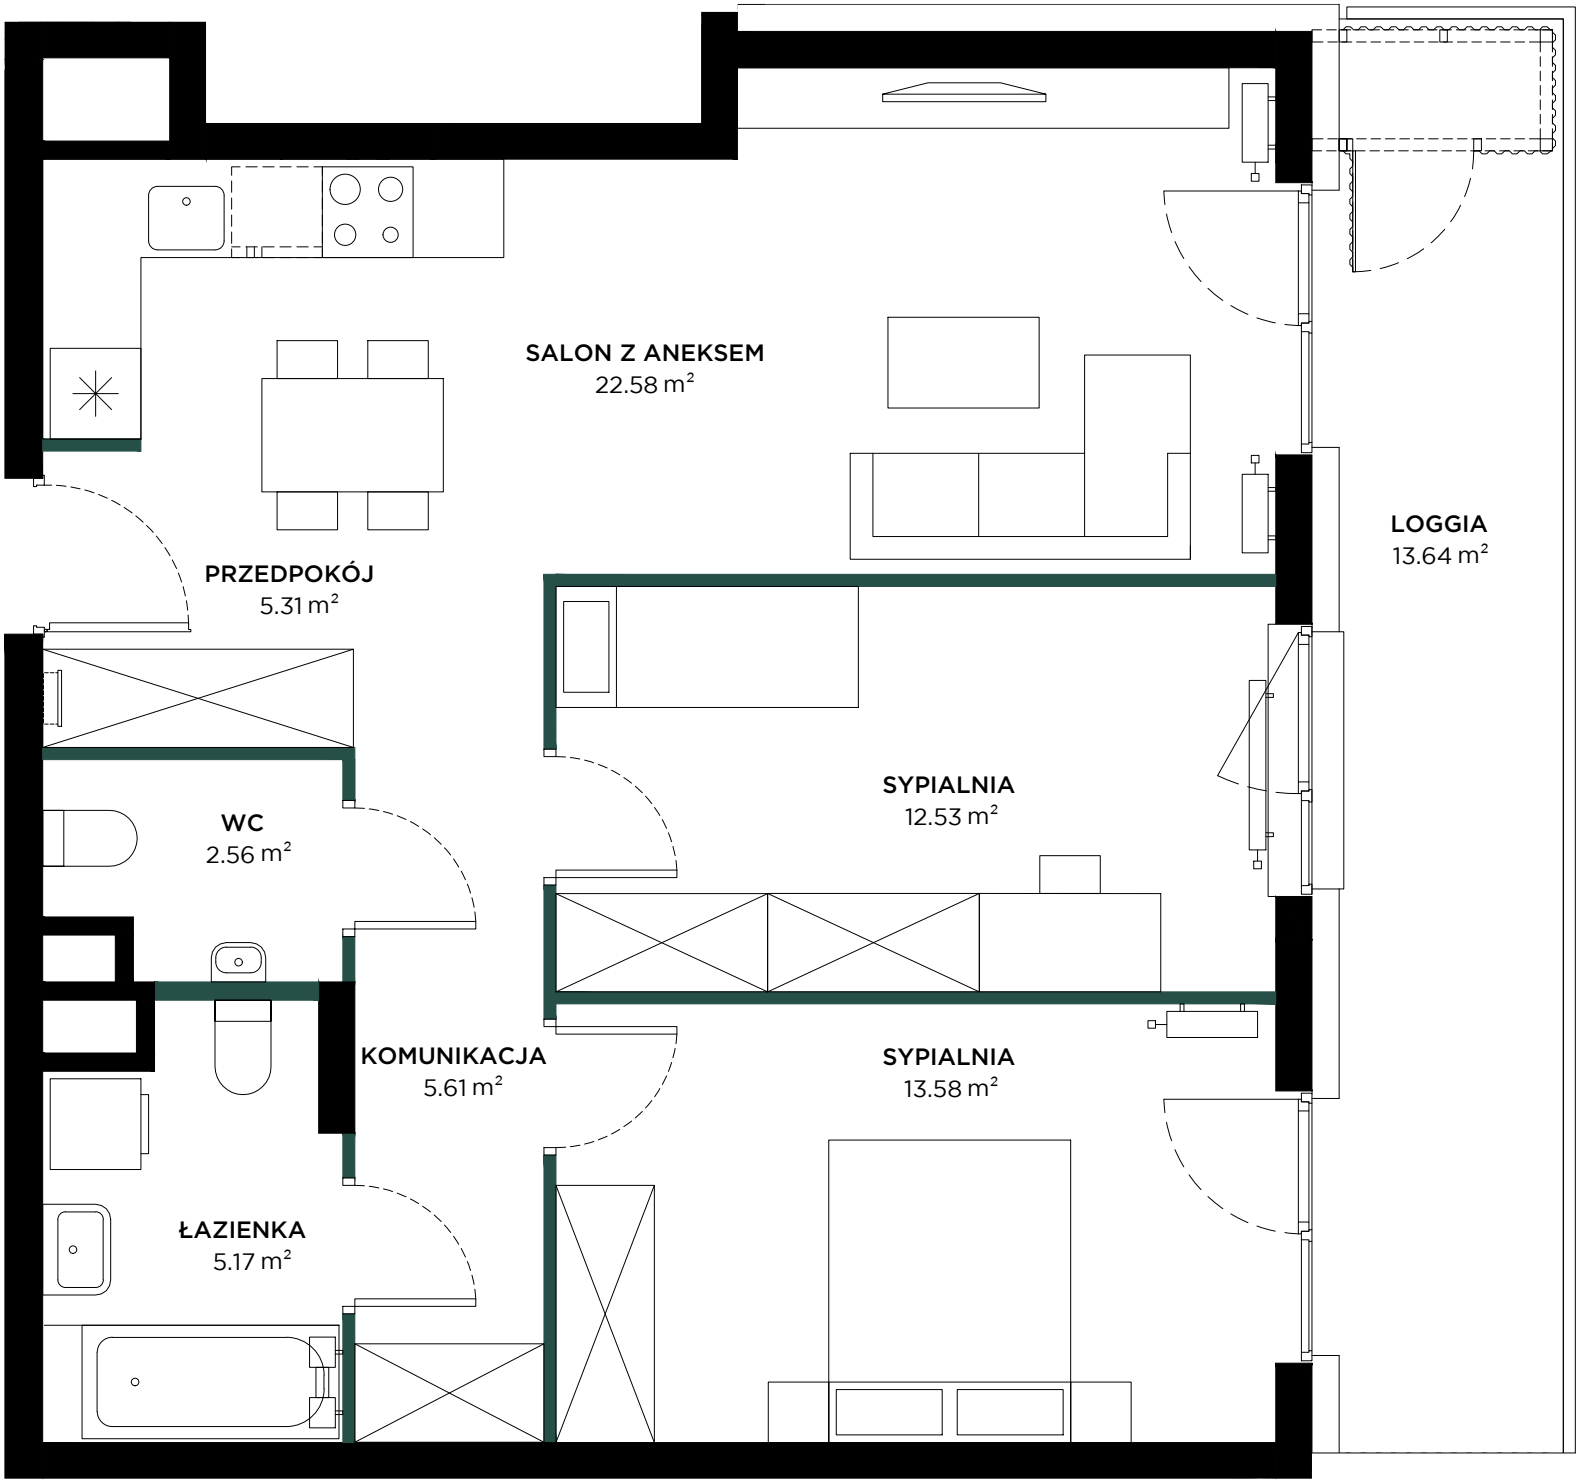

Przedstawiona na rzucie aranżacja ma charakter poglądowy

ŚCIANKI DZIAŁOWE


LOKALIZACJA

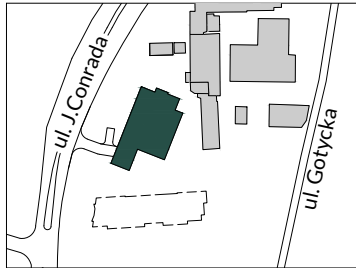

BUDYNEK



RZUT

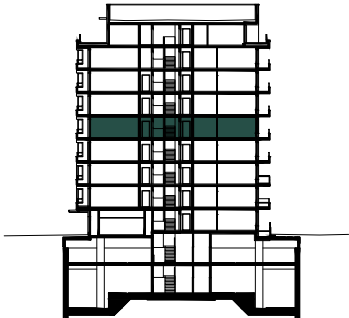

PIĘTRO

Powierzchnia użytkowa lokalu została określona w oparciu o normę PN-ISO 9836: 2022-07.