
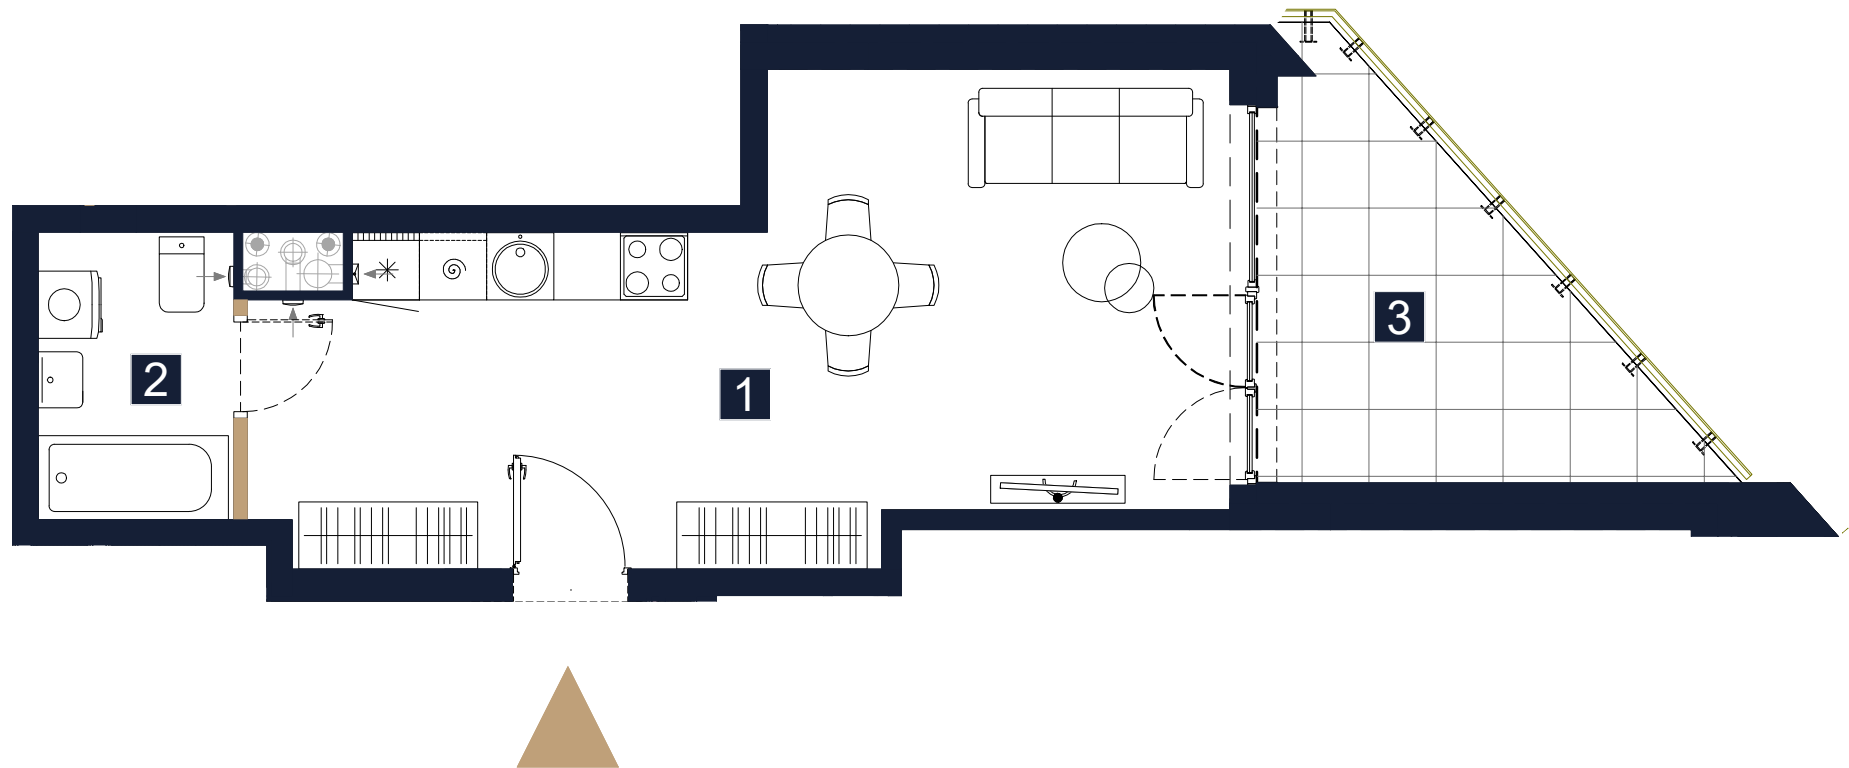


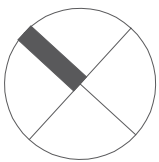

ściany działowe z możliwością rearanżacji lub demontażu

wejście do mieszkania

1m2m3m4m5m

- UWAGI
- Karta lokalu ma charakter wyłącznie poglądowy.
- Powierzchnia lokalu obliczona została zgodnie z Polską Normą PN-ISO 9836, powołaną w rozporządzeniu Ministra Rozwoju z dnia 11 września 2020 roku z późniejszymi zmianami w sprawie szczegółowego zakresu i formy projektu budowlanego.
- Do powierzchni użytkowej lokalu nie są wliczane powierzchnie otworów na drzwi i okna, oraz nisze w elementach zamykających.
- Powierzchnia użytkowa w toku dalszych prac projektowych może ulec niewielkiej zmianie. Karta lokalu wykonana na podstawie projektu budowlanego zatwierdzonego decyzją starosty Legionowskiego nr 2187/21 z dnia 20.12.2021 r, zmienioną decyzją nr 241/23 z dnia 22.03.2023 r
- Przedstawiona aranżacja lokalu wykonana jest na potrzeby prezentacji i nie stanowi zobowiązania umownego. W trakcie prac budowlanych mogą wystąpić niewielkie różnice w wymiarach, lokalizacji przyborów sanitarnych oraz punktów instalacyjnych, prezentowanych na aranżacji. Różnice te wynikają ze specyfiki prac budowlanych.
- Lokal będzie oddany do użytku zgodnie ze standardami będącymi załącznikiem do umowy deweloperskiej.
- Naruszenie elementów konstrukcyjnych jest zabronione.



REZYDENCJA

ZEGRZE



BUDYNEK D, LOKAL NR 64

PIĘTRO	4
TYP	M1

1	SALON Z ANEKSEM	29.62m ²
2	ŁAZIENKA	4.37m ²

POWIERZCHNIA UŻYTKOWA33.99m²

3	LOGGIA	10.06m ²
---	--------	---------------------

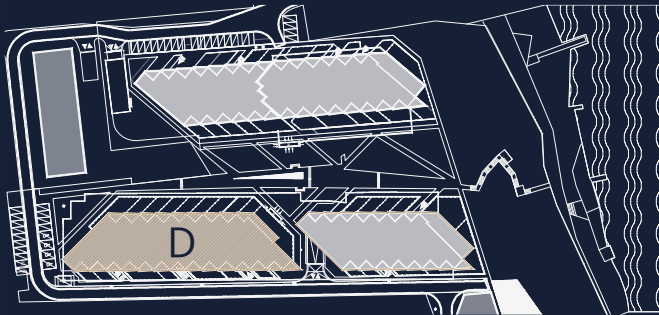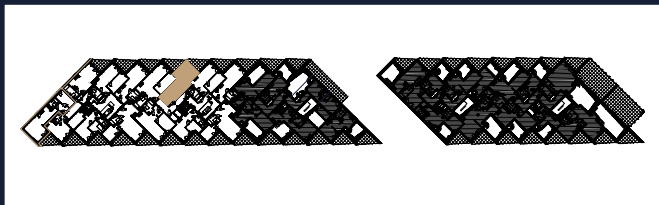

Rezydencja Zegrze Sp. z o. o. Sp. K.

Biuro sprzedaży:

ul. Janusza Groszkowskiego 22a

05-131 Zegrze

tel: 785 100 800

email: sprzedaz@mostostal-sa.pl



CHMIELEWSKI SKAŁA ARCHITEKCI