


Żabiniec Vita.

nr A.059

Powierzchnia **49,66 m²** **Parter**

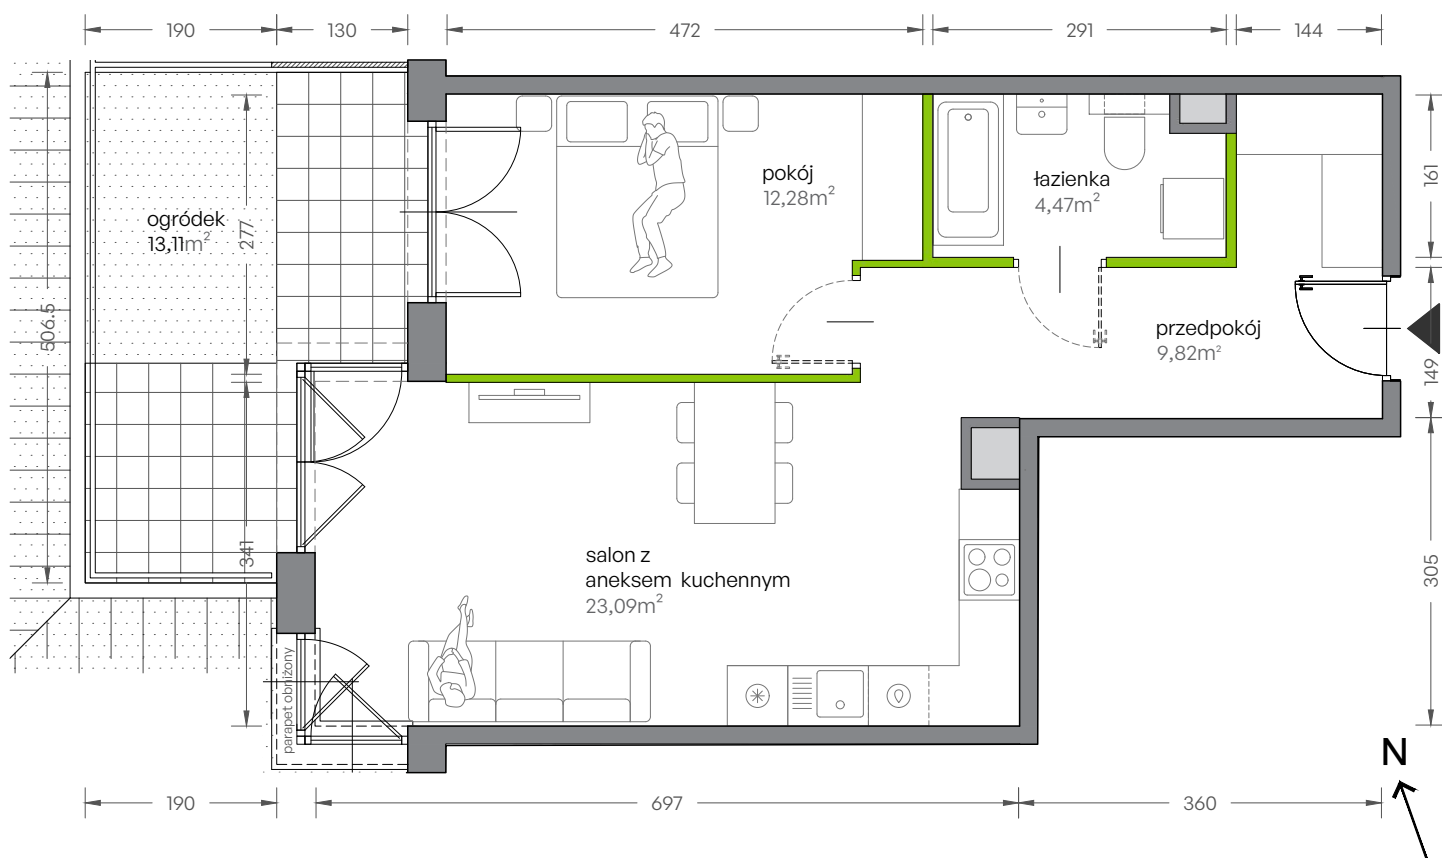

Aranżacja mieszkania jest przykładowa

Powierzchnia **użytkowa**

Rzut kondygnacji **Parter**

Plan zagospodarowania

pokój dzienny z aneksem kuchennym	23,09m ²
pokój	12,28m ²
łazienka	4,47m ²
przedpokój	9,82m ²
Razem	49,66 m²
+ogródek	13,11m ²

U nas nigdy nie płacisz za powierzchnię pod ścianami działowymi!

Powierzchnia użytkowa obliczana wg PN-ISO 9836:1997

