


# MIESZKANIE A 66

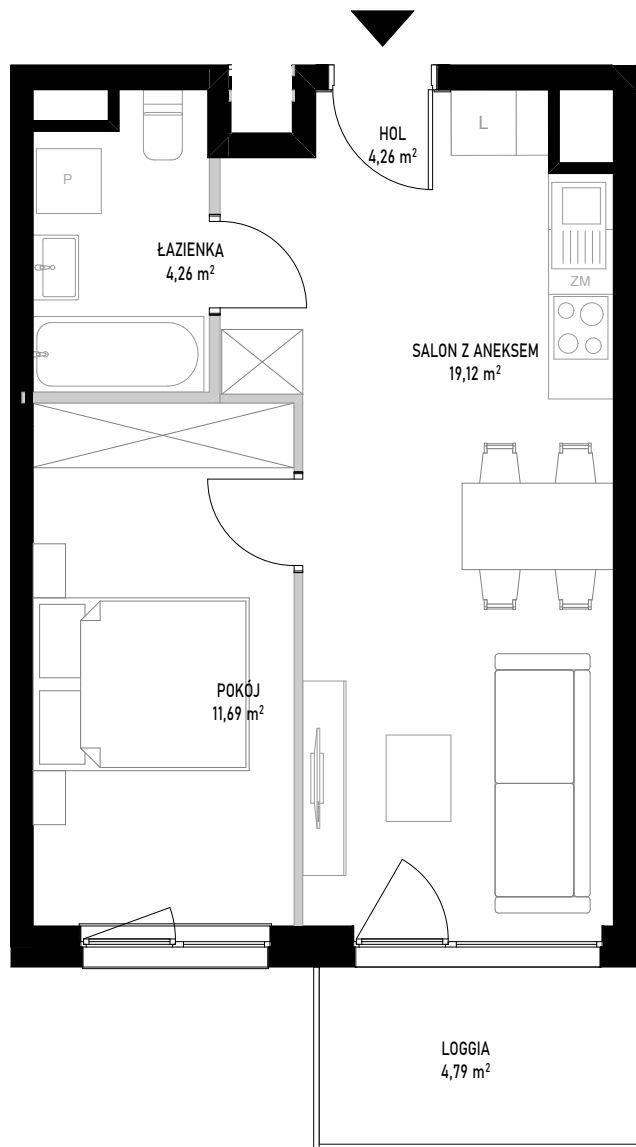


■ ściany bez możliwości rozbioru  
 ■ ściany z możliwością rozbioru

SKALA 1:70

0 1 2 3 4 [m]

Powierzchnia użytkowa lokalu określona jest na podstawie Rozporządzenia Ministra Rozwoju z dnia 11 września 2020 roku w sprawie szczegółowego zakresu i formy projektu budowlanego oraz przy uwzględnieniu treści Polskiej Normy PN-ISO 9836:2022-07. Karta lokalowa ma znaczenie poglądowe i przedstawia przykładową aranżację lokalu. Karta lokalowa została opracowana na podstawie projektu wykonawczego. W toku dalszego projektowania, budowy lub zmian lokatorskich, mogą nastąpić zmiany w stosunku do informacji zawartych w karcie lokalowej. Informacje zawarte w karcie lokalowej nie stanowią oferty handlowej w rozumieniu przepisów kodeksu cywilnego.

## WITOSA PARK

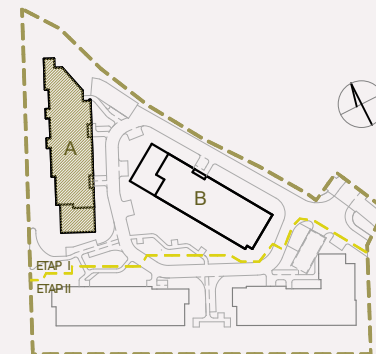

NUMER MIESZKANIA 66

| BUDYNEK              | POKOJE | PIĘTRO | KLATKA                     |
|----------------------|--------|--------|----------------------------|
| A                    | 2      | 9      | 2                          |
| SALON Z ANEKSEM      |        |        | 19,12 m <sup>2</sup>       |
| POKÓJ                |        |        | 11,69 m <sup>2</sup>       |
| ŁAZIENKA             |        |        | 4,26 m <sup>2</sup>        |
| HOL                  |        |        | 4,26 m <sup>2</sup>        |
| <b>POW. UŻYTKOWA</b> |        |        | <b>39,33 m<sup>2</sup></b> |
| LOGGIA               |        |        | 4,79 m <sup>2</sup>        |

INWESTOR:

**budimex**  
development

BIURO SPRZEDAŻY:

WITOSA PARK  
 ul. Piątkowska 165,  
 60-650 Poznań  
 +48 535 455 555  
[www.witosa-park.pl](http://www.witosa-park.pl)