

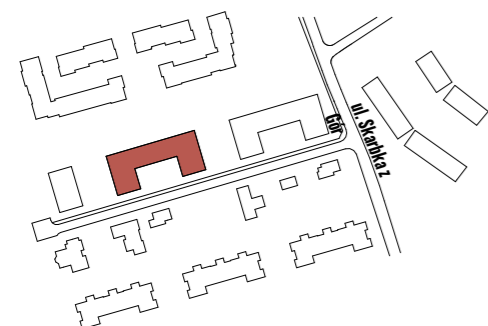



osiedle
JUJU

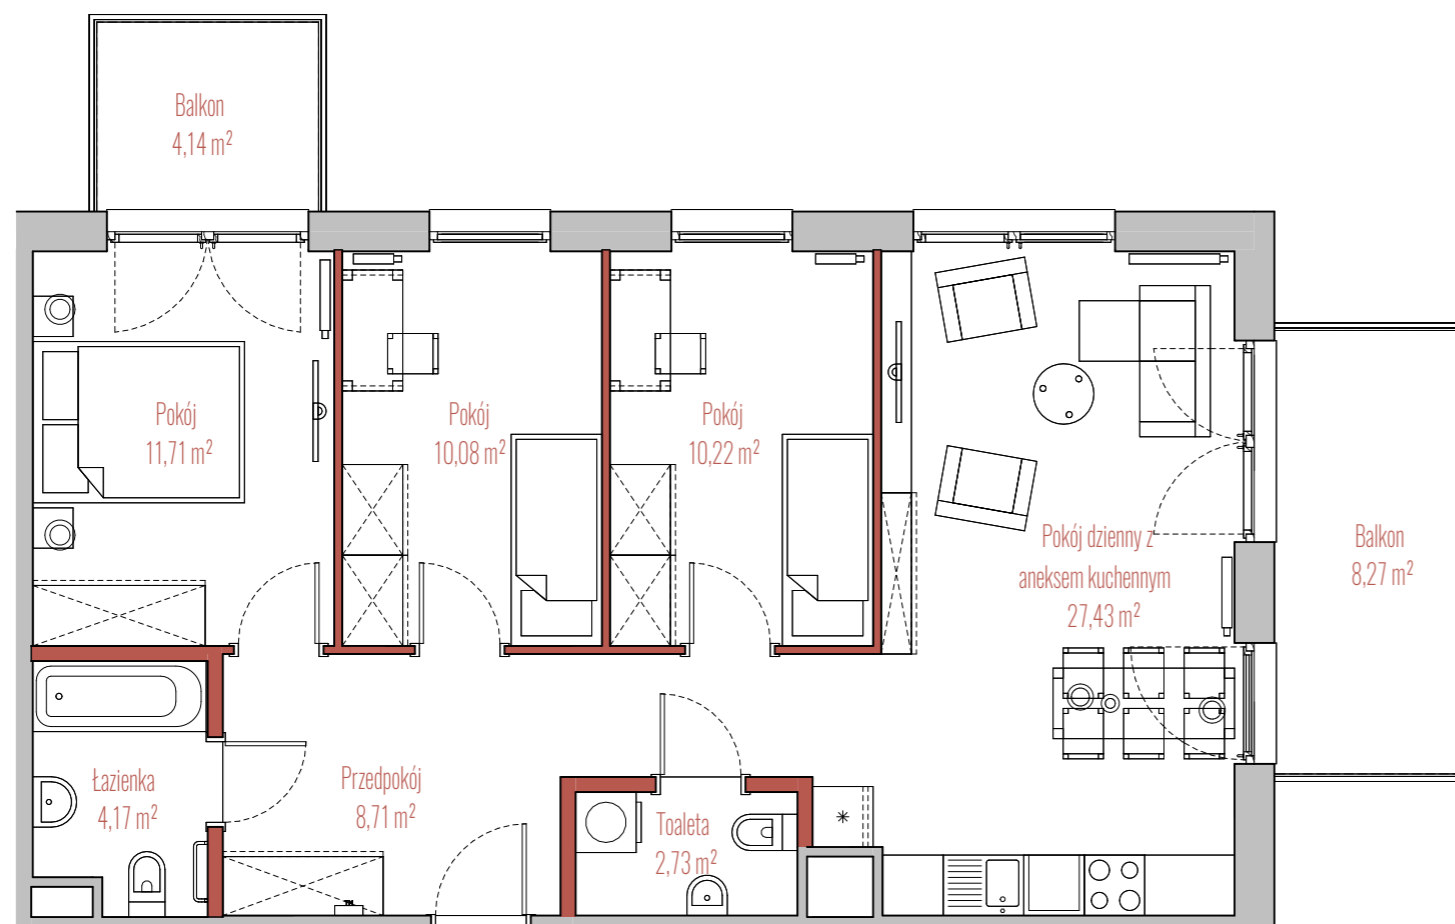

BUDYNEK

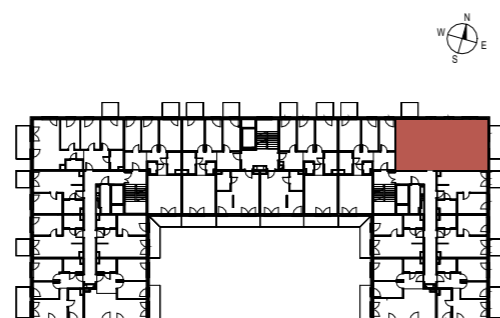

RZUT

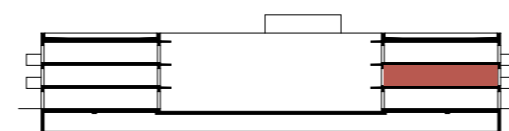

PRZEKRÓJ

INFORMACJE O LOKALU

Budynek	B
Klatka	1
Piętro	I PIĘTRO
Numer lokalu	9

ZESTAWIENIE POWIERZCHNI

Pokój	11,71 m ²
Pokój	10,08 m ²
Pokój	10,22 m ²
Pokój dzienny z aneksem kuchennym	27,43 m ²
Przedpokój	8,71 m ²
Toaleta	2,73 m ²
Łazienka	4,17 m ²
Powierzchnia użytkowa:	75,05 m ²
Balkon	8,27 m ²
Balkon	4,14 m ²

ściany działowe

szachty, ściany nośne i międzylokalowe