




kontakt: tel.: 535 344 000
e-mail: biuro@homereyou.pl

numer lokalu

LOKALIZACJA LOKALU NA RZUCIE PARTERU

Skala: 1:1000

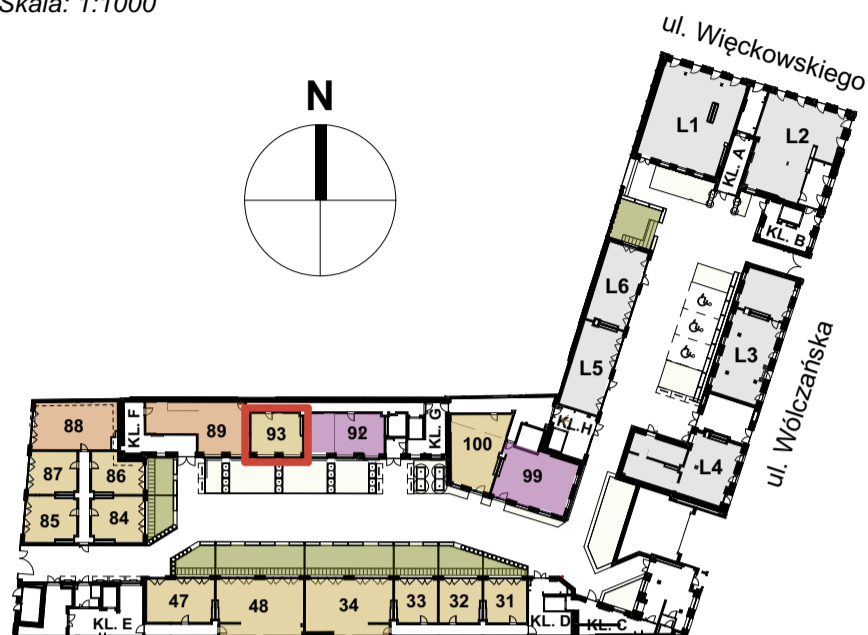


OZNACZENIA GRAFICZNE NA RYSUNKU

- lokale usługowe
- lokale mieszkalne - jednopokojowe
- lokale mieszkalne - dwupokojowe
- lokale mieszkalne - trzypokojowe
- lokale mieszkalne - czteropokojowe lub pięciopokojowe
- ogródki mieszkalne
- tarasy dachowe rekreacyjne
- 21** numeracja lokali wg systemu identyfikacji wizualnej obiektu
- lokalizacja mieszkania


LOKALIZACJA LOKALU NA RZUCIE POZIOMU -1

Skala: 1:1000

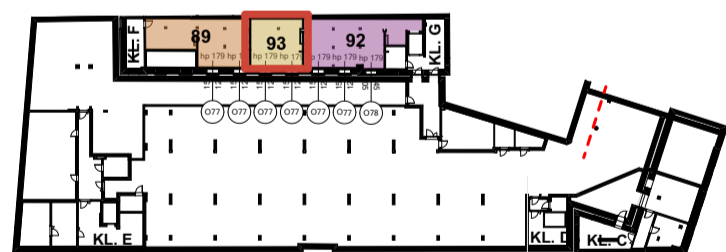


RZUT MIESZKANIA - PARTER

Skala: 1:50

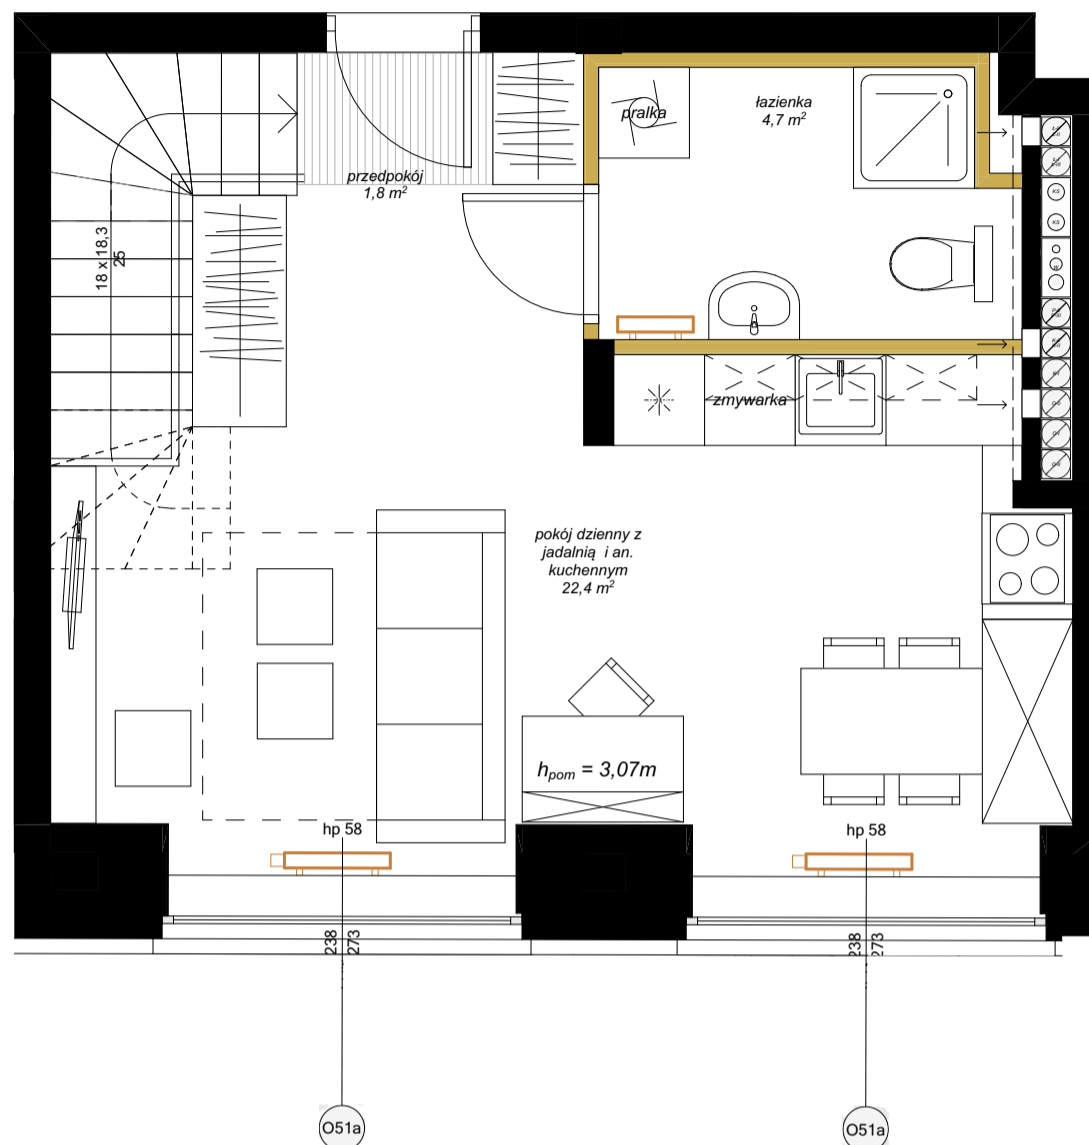

RZUT MIESZKANIA - POZIOM -1

Skala: 1:50

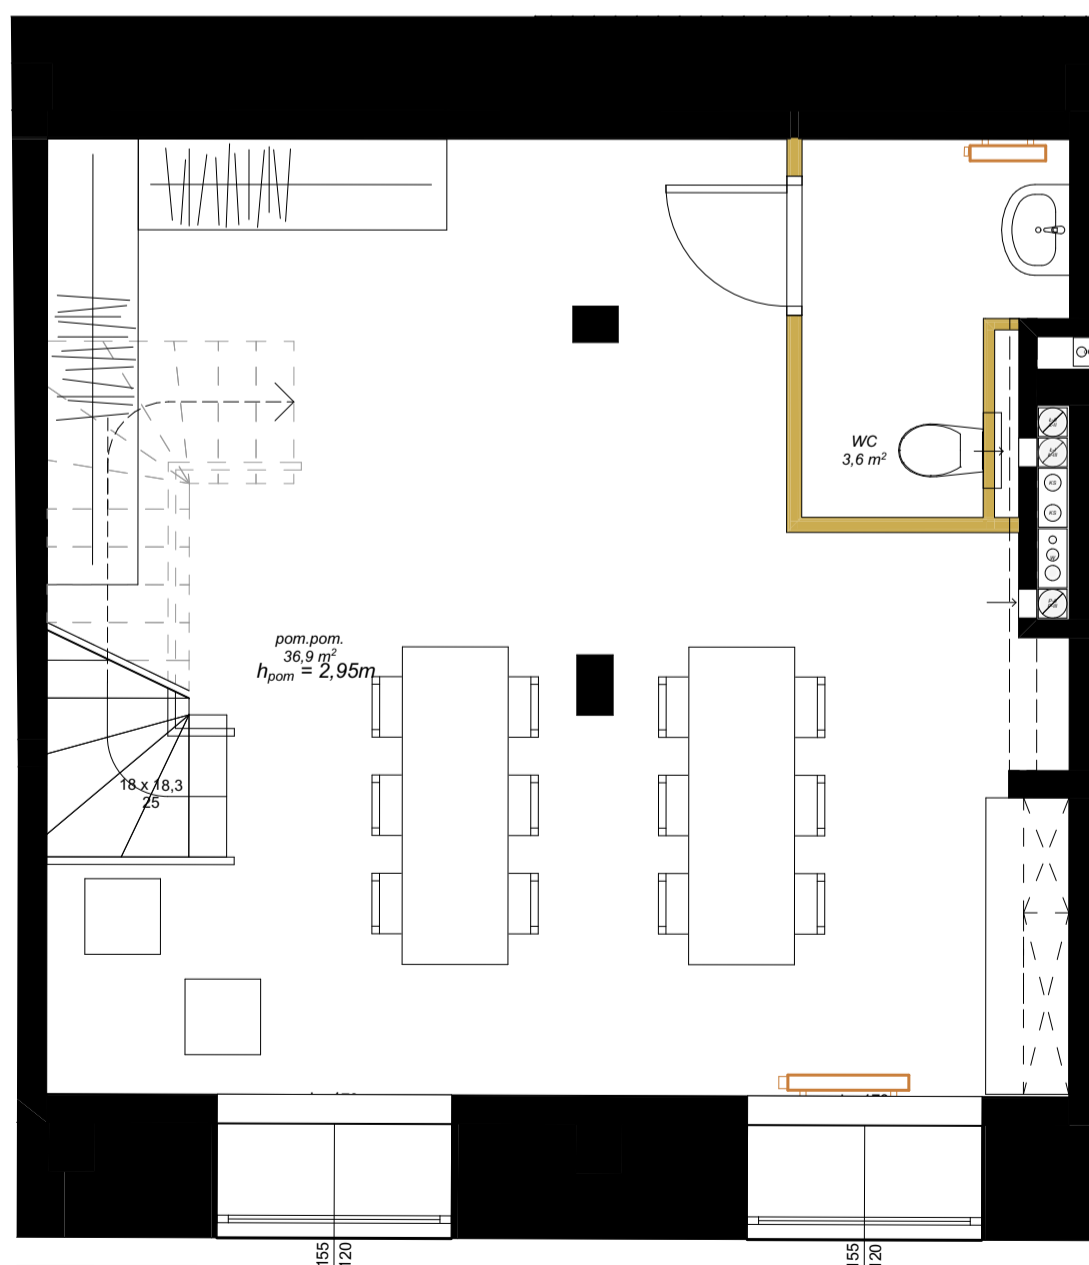

INFORMACJE O LOKALU

numer budynku:	BUDYNEK 5
kondygnacja:	PARTER
oznaczenie wg. proj.budowlanego:	0.13
rozkład lokalu:	mieszkanie jednopokojowe dwupoziomowe

ZESTAWIENIE POWIERZCHNI

Lokal nr 93	nr pom.	nazwa pomieszczenia	pow. [m²]	pow. miesz. 28,93m²	pow. pom. 40,53m²
	1	pokój dzienny z jadalnią i an. kuchennym	22,44		
	2	przedpokój	1,76		
	3	łazienka	4,73		
	4	pom.pom.	36,89		
	5	WC	3,64		
			69,46 m²		

DODATKOWE INFORMACJE

wysokość pomieszczenia:	307 (parter) / 295 (poziom -1)
czy mieszkanie ma powierzchnie zewnętrzną - ogródek	nie
czy mieszkanie ma powierzchnie zewnętrzną - taras na dachu	nie
czy mieszkanie ma balkon	nie

Uwaga! Powierzchnie mieszkań są liczone wraz w powierzchnią schodów znajdujących się w mieszkaniu.

OZNACZENIA GRAFICZNE NA RYSUNKU

- elementy projektowanej struktury budynku
- elementy projektowanej aranżacji przestrzennej lokalu (ścianki działowe z możliwością demontażu lub zmiany lokalizacji, uwzględniane przy zliczaniu powierzchni wewnętrznej lokalu)
- lokalizacja kaloryferów
- tereny biologicznie czynne
- wejście do lokalu