


MIESZKANIE C.5

DANE OGÓLNE


PIĘTRO	PARTER
OGRÓDEK	ok. 28 m ²

ZESTAWIENIE POMIESZCZEŃ

NAZWA POMIESZCZENIA	POW. (m ²)
PRZEDSIONEK	2.88
KORYTARZ	6.00
ŁAZIENKA	4.72
POKÓJ	8.21
SALON Z ANEKSEM KUCHENNYM	21.30
POWIERZCHNIA UŻYTKOWA	43.11

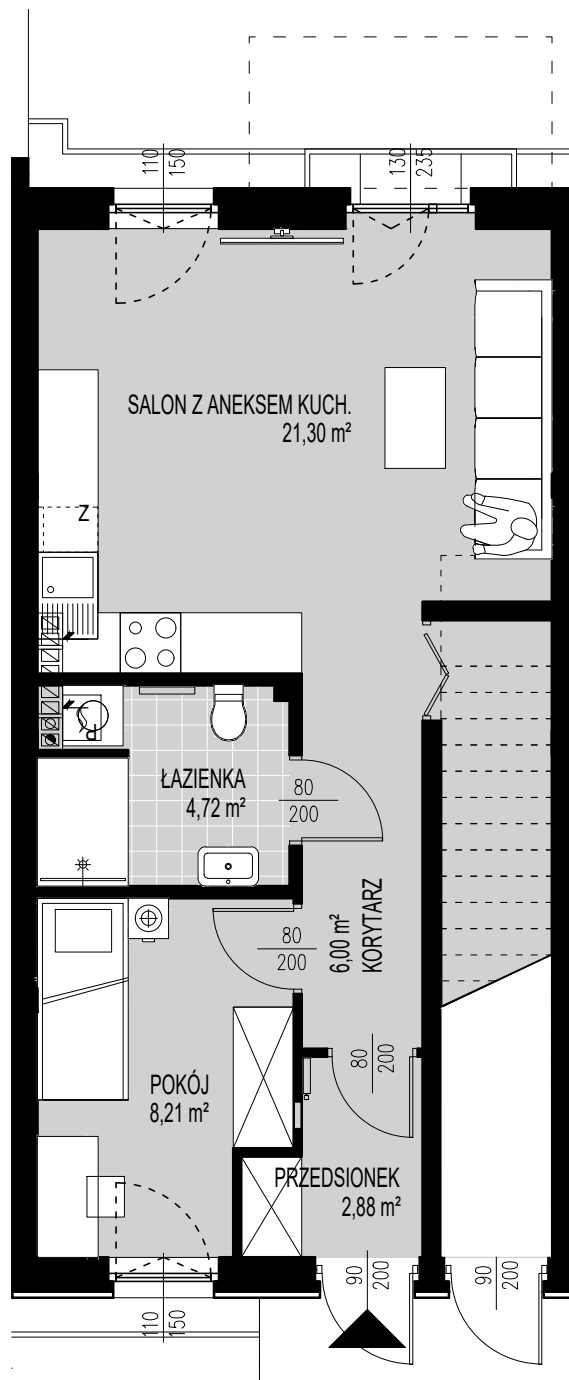

skala 1:75

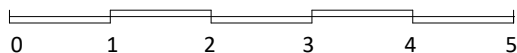

UWAGI:

Rzut przedstawia przykładową aranżację pomieszczeń.
Wymiary, powierzchnia ogrodów i balkonów może
ulec nieznacznym zmianom w trakcie realizacji.

