
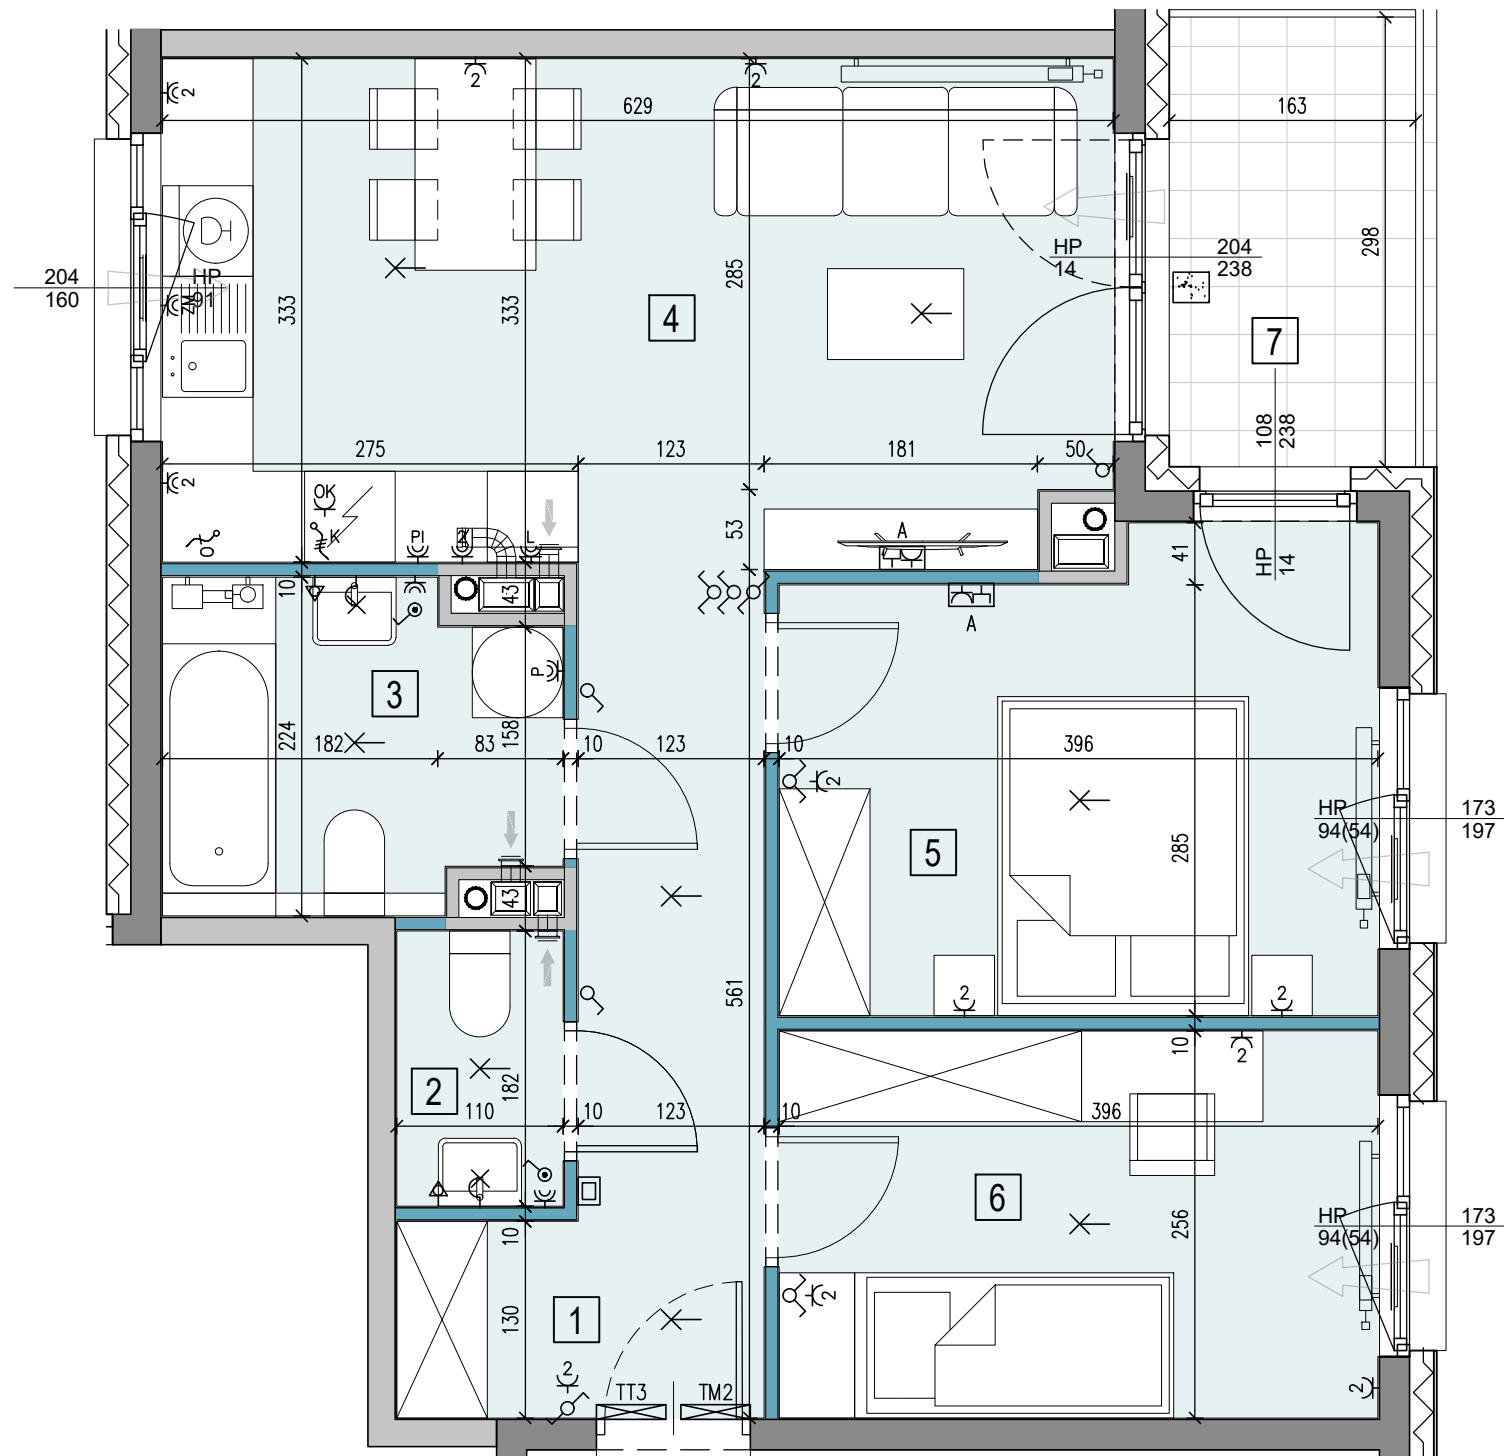



Portowa

APARTAMENTY

tel: +48 530 100 501
www.apartamentyportowa.pl

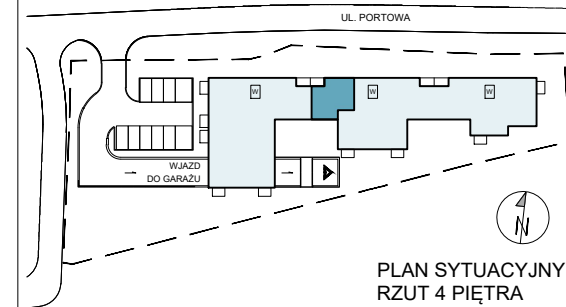

POR-B.04.01

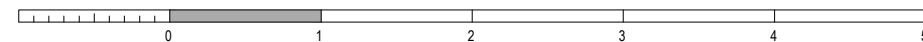

LEGENDA:

- | | | | | | | | | | | | | | | | | | | | | | | | | | | | | | | | | | | | |
|--------------|------------------|-----------------|---------------------|---------------------|-------------------|------------------|---------------------|-----------------------------------------------------------------------------|------------------|----------------------------|----------------------------------|---------------------------------------|--------------|------------------------|------------------------|----------------------------|---------------------------|------------------------|----------------------------|------------------------|--------------------|------------------|------------------------|-------------------------|--------------------------|----------------------------|-----------------------|------------------------------------|-----------------------------------------|--------------------------------------------------------------------------------|---------------------------|-------------------------------|----------------|------------------|----------------|
| SZYB WINDOWY | ŚCIANY ŻELBETOWE | ŚCIANY MUROWANE | ŚCIANY DEMONTOWALNE | NUMER POMIESZCZENIA | NAWIEWNIK OKIENNY | GRZEJNIK ŚCIENNY | GRZEJNIK ŁAZIENKOWY | PIONY WENTYLACYJNE:
- kuchnia - okap
- łazienka - kuchenny /garderoba | PION KANALIZACJI | ZAWÓR CZERPALNY W OGRODZIE | TABLICA ELEKTRYCZNA MIESZKANIOWA | TELETECHNICZNA SKRZYNIKA MIESZKANIOWA | WIDEODOMOFON | OPRAWA OŚW. ZEWNĘTRZNA | WYPUST OŚW. WEWNĘTRZNY | OPRAWA OŚW. TYPU "KINKIET" | ŁĄCZNIK INST. 1-BIEGUNOWY | ŁĄCZNIK INST. SCHODOWY | ŁĄCZNIK INST. ŚWIECZNIKOWY | ŁĄCZNIK INST. KRZYŻOWY | GNIAZDO POJEDYNCZE | GNIAZDO PODWÓJNE | GNIAZDO DO ZAS. PRALKI | GNIAZDO DO ZAS. LODÓWKI | GNIAZDO DO ZAS. ZMYWARKI | GNIAZDO DO ZAS. PIEKARNIKA | GNIAZDO DO ZAS. OKAPU | WYPUST KABLOWY DO ZASILANIA KUCHNI | WYPUST KABLOWY DO ZASILANIA OŚWIETLENIA | ZESTAW GNIAZD TYPU "A" (TV) 2*230V/16A, 1*RTV-SAT (RTV-2*SAT), 1* RJ45 KAT. 5E | LOKALNA SZYNA UZIEMIĄJĄCA | BALUSTRA DA SZKLANA / STALOWA | OKNO BALKONOWE | OKNO Z PARAPETEM | OKNO PRZESUWNE |
|--------------|------------------|-----------------|---------------------|---------------------|-------------------|------------------|---------------------|-----------------------------------------------------------------------------|------------------|----------------------------|----------------------------------|---------------------------------------|--------------|------------------------|------------------------|----------------------------|---------------------------|------------------------|----------------------------|------------------------|--------------------|------------------|------------------------|-------------------------|--------------------------|----------------------------|-----------------------|------------------------------------|-----------------------------------------|--------------------------------------------------------------------------------|---------------------------|-------------------------------|----------------|------------------|----------------|

KARTA KATALOGOWA JEST ZAŁĄCZNIKIEM DO UMOWY
Zgodnie z PN ISO 9836 1997, powierzchnia użytkowa lokalu jest obliczana w metrach kwadratowych z dokładnością do dwóch miejsc po przecinku, dla wymiarów lokalu w stanie wykończonym na poziomie podłogi. Wymiary podane są w stanie wykończonym. Wymiary, powierzchnie oraz rozmieszczenie instalacji (elektryczne, sanitarne) mogą ulec nieznacznym zmianom. Instalacje oraz urządzenia elektryczne, sanitarne i drzwi wewnętrzne nie stanowią wyposażenia lokali. Przedstawiono przykładowe rozmieszczenie urządzeń sanitarnych i kuchennych. Podłoga pod posadzki wykonane ze szlichty. Na warstwy wykończeniowe podłóg przewidziano 2 cm. Zabrania się ingerencji w elementy nośne budynku oraz szachty instalacyjne.

PIĘTRO 4

INWESTYCJA KLATKA PIĘTRO LOKAL

MIESZKANIE POR-B.04.01

LICZBA POKOI	POWIERZCHNIA UŻYTKOWA	WYSOKOŚĆ (W STANIE DEWELOPERSKIM)
3	58,82 m²	2,67 m

WYKAZ POWIERZCHNI POMIESZCZEŃ

NUMER	NAZWA	POWIERZCHNIA (m ²)
1	KOMUNIKACJA	8,46 m ²
2	WC	2,00 m ²
3	ŁAZIENKA	5,41 m ²
4	POKÓJ DZIENNY + ANEKS KUCHENNY	20,86 m ²
5	POKÓJ SYPIALNY 1	11,96 m ²
6	POKÓJ SYPIALNY 2	10,13 m ²
7	LOGGIA	4,85 m ²

INNE MIESZKANIA O PODOBNYM UKŁADZIE

PIĘTRO	0	1	2	3	4	5	6	7
NR	-	-	-	-	-	POR B.05.01	POR B.06.01	POR B.07.01



Matexi Polska Kraków Sp. z o.o.
Biuro Sprzedaży, Kraków - Stare Podgórze, ul. Limanowskiego 5
www.matexpolska.pl

JEDNOSTKA PROJEKTOWA



MANUFATURA ARCHITEKTURY SP. Z O.O.
31-066 KRAKÓW, UL. SKAWIŃSKA 23/1