



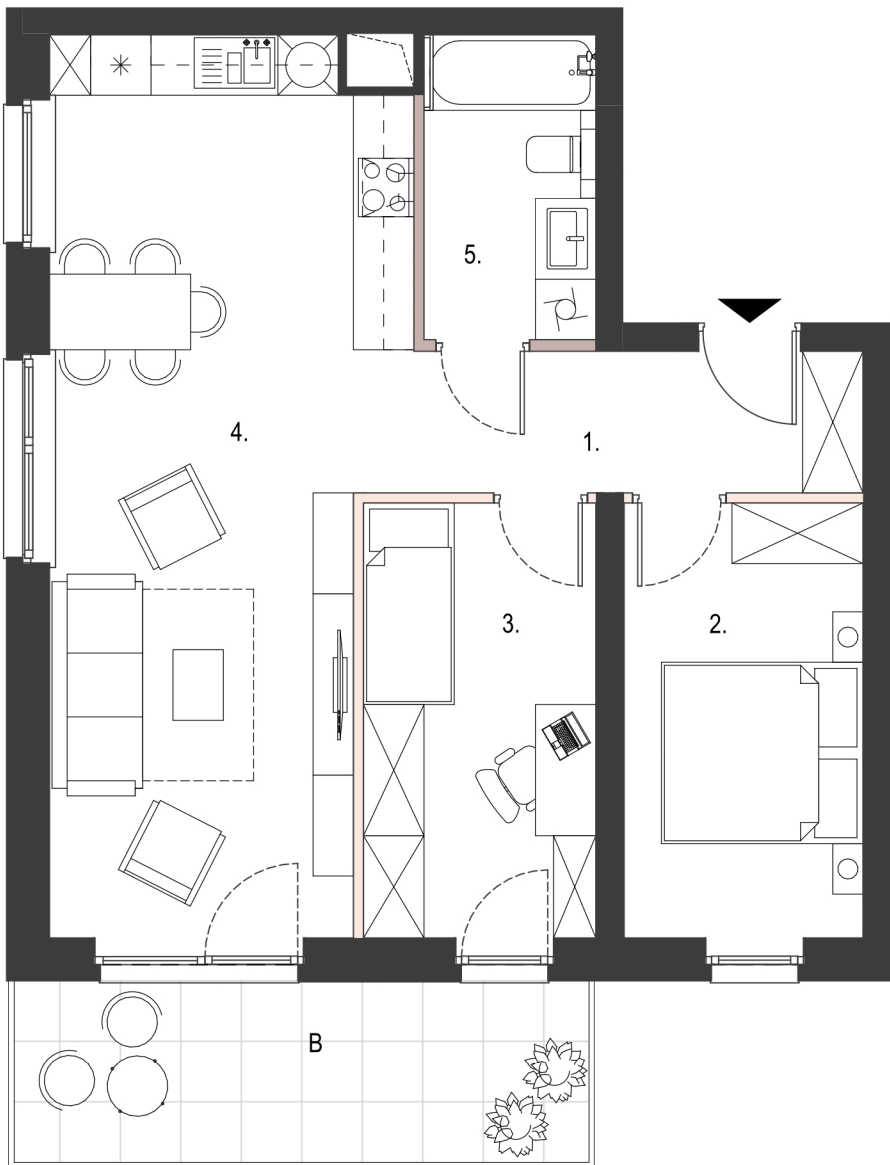

SKALA 1:75

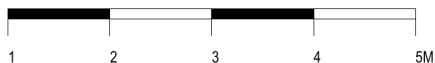

1. Wymiary pomieszczeń, balkonów, lokalizację przyborów sanitarnych i inne podano na podstawie projektu budowlanego. W toku budowy mogą wystąpić różnice w stosunku do stanu wynikającego z projektu, wynikające ze specyfikacji prac budowlanych.
2. Przedstawiona aranżacja lokalu jest przykładowa, rysunki w tym zakresie mają charakter poglądowy oraz informacyjny i nie stanowią oferty w rozumieniu Kodeksu Cywilnego.
3. Powierzchnia użytkowa lokali oraz pomieszczeń określona jest na podstawie rozporządzenia Ministra Transportu, Budownictwa i Gospodarki Morskiej z dnia 25.04.2012r. w sprawie szczegółowego zakresu i formy projektu budowlanego oraz przy uwzględnieniu treści Polskiej normy PN-ISO 9836. Powierzchnia użytkowa uwzględnia powierzchnie elementów nadających się do demontażu i rozbiórki (rury, kanały, ścianki działowe), nie uwzględnia natomiast powierzchni otworów na drzwi i okna oraz w elementach zamykających.

	ściany działowe
	ściany działowe do demontażu



NOWY BAŃGÓW



SCHEMAT LOKALIZACYJNY: BUDYNEK 1



PIĘTRO: 5		MIESZKANIE: M45
BILANS POWIERZCHNI		3 POKOJE + ANEKS KUCHENNY
LP.	NAZWA POMIESZCZENIA	POWIERZCHNIA [m ²]
1.	PRZEDPOKÓJ	6,26m ²
2.	SYPIALNIA	10,23m ²
3.	POKÓJ	9,95m ²
4.	SALON Z KUCHNIĄ	29,29m ²
5.	ŁAZIENKA	5,16m ²
SUMA POWIERZCHNI PRZYKŁADOWEJ ARANŻACJI		60,89m ²
B	BALKON	10,26m ²

POWIERZCHNIA ŚCIAN DZIAŁOWYCH MOŻLIWYCH DO WYBURZENIA	0,91m ²
MAKSYMALNA POWIERZCHNIA UŻYTKOWA	61,80

INWESTOR
ANTRANS BIS ANNA PACIA
SPÓŁKA JAWNA
32-340 WOLBROM, UL. JEŻÓWKA 242

PROJEKTANT BUDYNKU
ARCHITEKT MACIEJ FRANTA
40-048 KATOWICE, UL. RYMERA 4/6

