
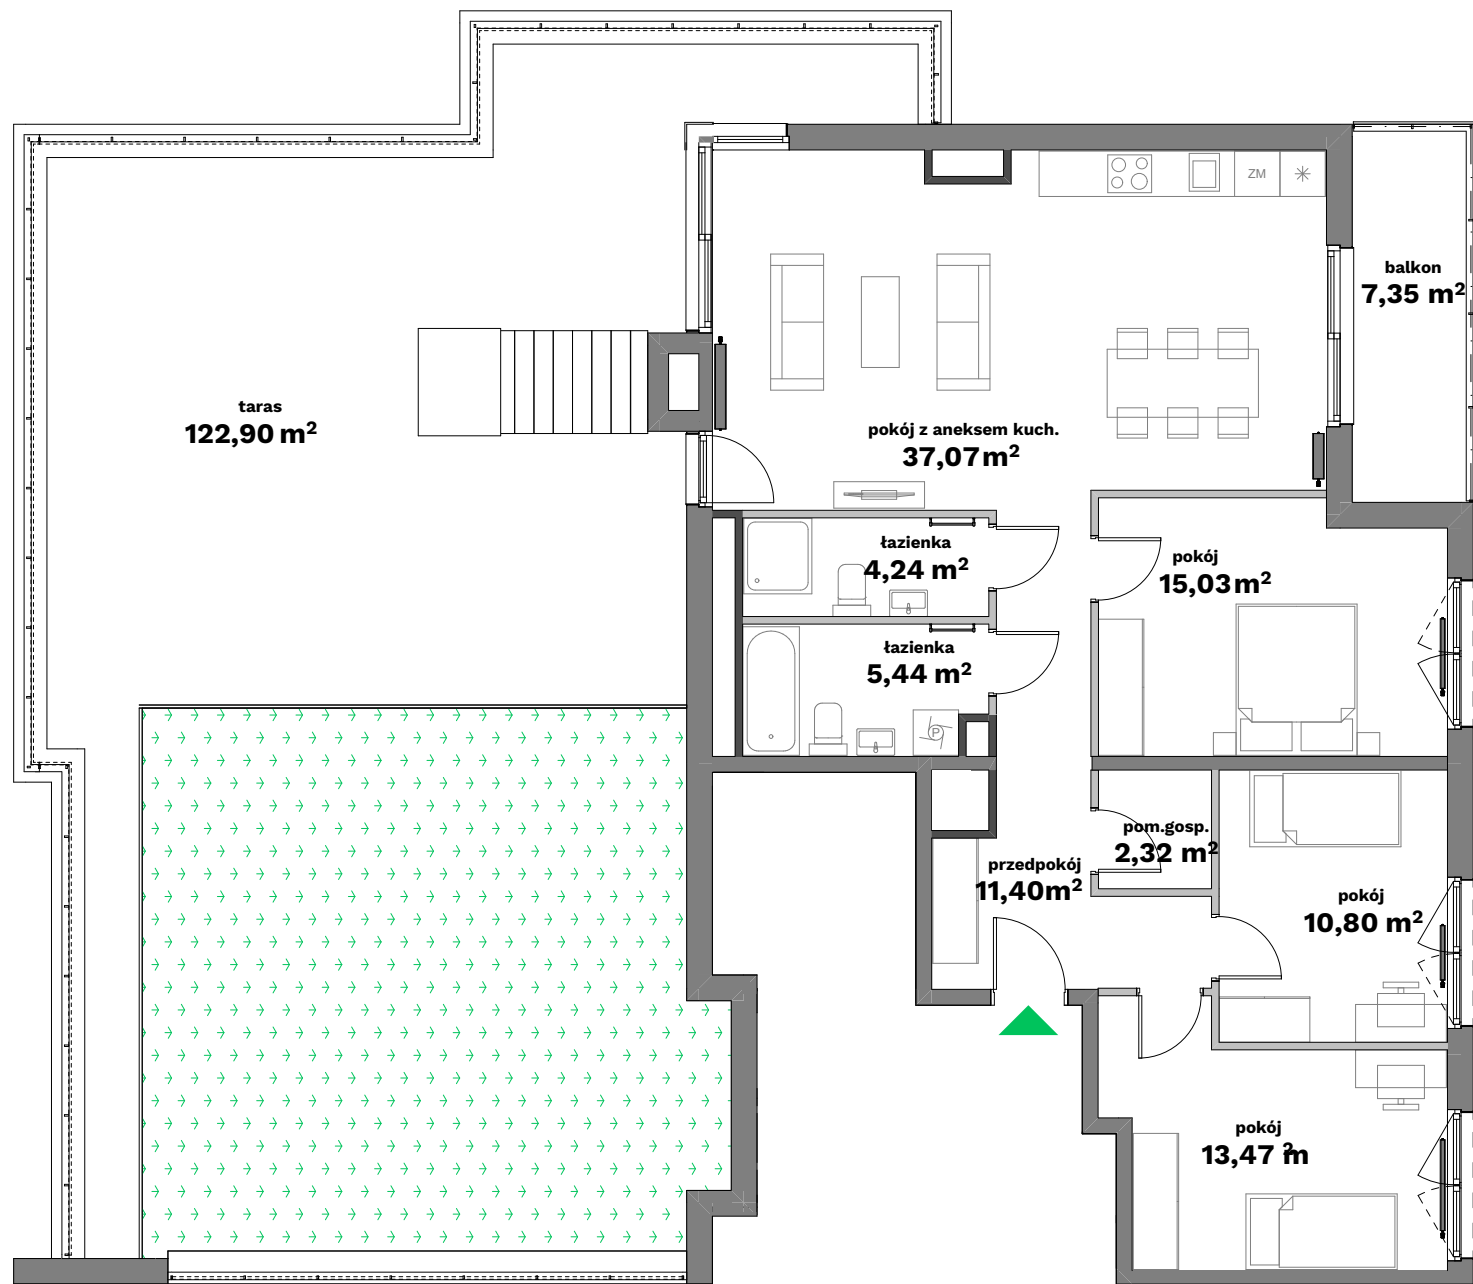


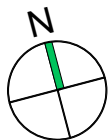

#### Uwagi:

Przy obliczaniu powierzchni uwzględniono normę ISO 9836:2015. Wymiary podano w stanie surowym. Powierzchnia tarasu, tarasu zielonego i balkonu może ulec zmianie o 5%. Przedstawiona aranżacja jest przykładowa, rysunki w tym zakresie mają charakter informacyjny i nie stanowią oferty w rozumieniu przepisów Kodeksu Cywilnego.


#### Legenda:

- Ściany działowe
- Ściany konstrukcyjne
- Ściany wydzielające szachty

# FORMA OTWARTA

ul. Sosnowiecka 38

Kraków

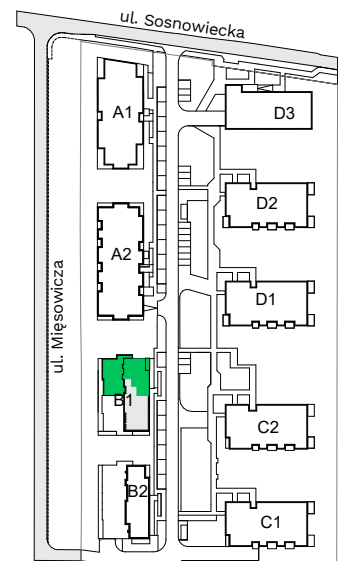

budynek - B1

piętro - 5

nr mieszkania - 40

|                              |                            |
|------------------------------|----------------------------|
| przedpokój                   | 11,40 m <sup>2</sup>       |
| łazienka                     | 5,44 m <sup>2</sup>        |
| łazienka                     | 4,24 m <sup>2</sup>        |
| pokój z aneksem kuchennym    | 37,07 m <sup>2</sup>       |
| pokój                        | 15,03 m <sup>2</sup>       |
| pomieszczenie gospodarcze    | 2,32 m <sup>2</sup>        |
| pokój                        | 10,80 m <sup>2</sup>       |
| pokój                        | 13,47 m <sup>2</sup>       |
| <b>powierzchnia użytkowa</b> | <b>99,77 m<sup>2</sup></b> |
| taras                        | 122,90 m <sup>2</sup>      |
| balkon                       | 7,35 m <sup>2</sup>        |

Bądź na bieżąco



Biuro sprzedaży: ul. Armii Krajowej 19,

tel.: 12 639 57 00

**EKOPARK**

www.ekopark.pl