


# MIRABELKI 5

## SCHEMAT PIĘTRA

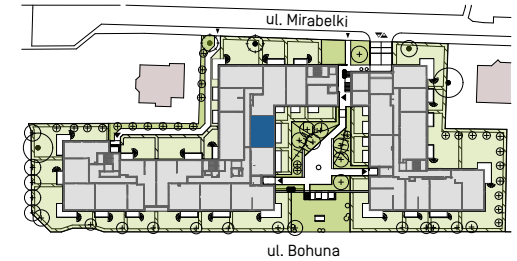


## LOKAL C.PO.50

klatka piętro nr mieszkania

Powierzchnia użytkowa	45,32 m <sup>2</sup>
Ilość pokoi	2
Piętro	PARTER

### Zestawienie powierzchni

1	Korytarz	6,33
2	Łazienka	6,46
3	Pokój	11,97
4	Pokój dzienny	14,83
5	Aneks kuchenny	5,73
	Ogródek	32,22

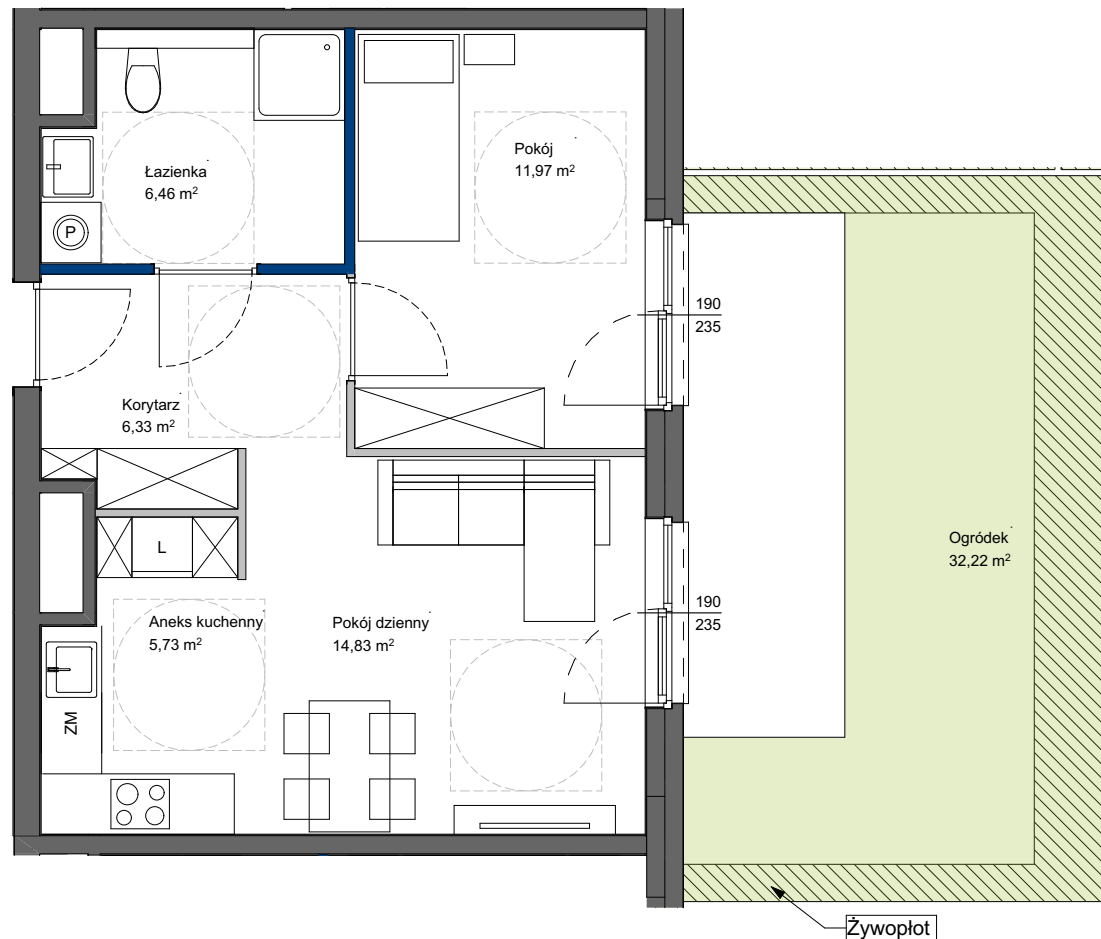

POWIERZCHNIA UŻYTKOWA POSZCZEGÓLNYCH POMIESZCZEŃ I LOKALU OBLICZONA ZGODNIE Z NORMĄ PN-ISO 9836:2022-07  
1. ZE WZGLĘDU NA TRWAJĄCE PRACE PROJEKTOWE POWIERZCHNIE MOGĄ ULEC ZMIANIE - WYPOSAŻENIE TYLKO W CELACH PREZENTACJI,  
NIE STANOWI ZABOWIĄZANIA UMOWNEGO - NINIEJSZY PROJEKT NIE STANOWI OFERTY W ROZUMIENIU PRZEPISÓW KODEKSU CYWILNEGO  
2. NINIEJSZA KARTA NIE STANOWI WIĄZĄCEGO OPISU PREZENTOWANEGO LOKALU

#### LEGENDA:

- ŚCIANY NIEROZBIERALNE
- ŚCIANY DZIAŁOWE Z MOŻLIWOŚCIĄ ROZBIÓRKI
- ŚCIANY DZIAŁOWE Z MOŻLIWOŚCIĄ ZMIANY ARANŻACJI

SKALA 1:75

**Totalbud**  
DEVELOPMENT