


Ceglana Park.

nr 1/a/18



Powierzchnia **35,75 m²**

Piętro 1

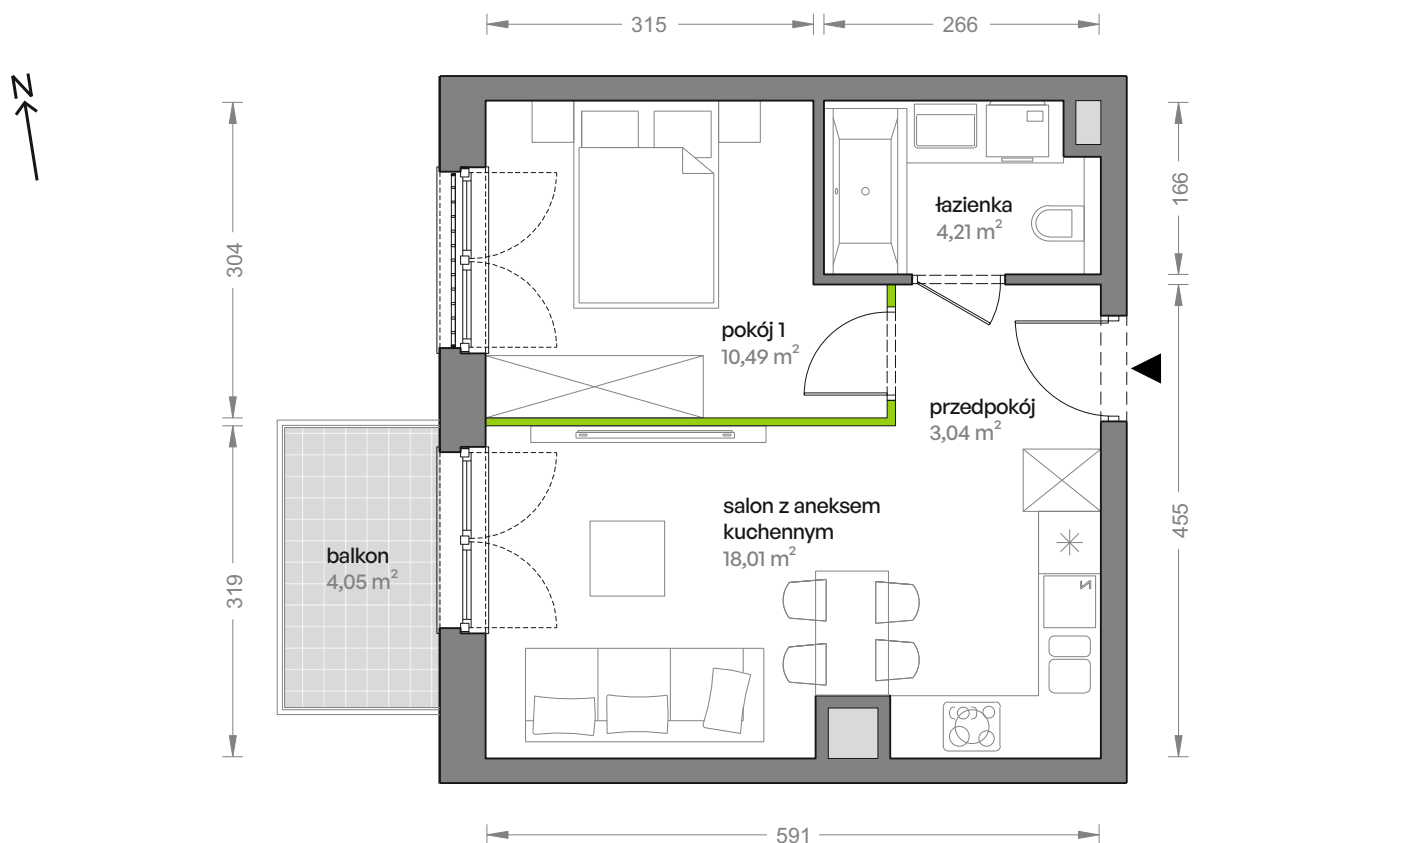


Aranżacja mieszkania jest przykładowa


Powierzchnia **użytkowa**

salon z aneksem kuchennym	18,01 m ²
pokój 1	10,49 m ²
łazienka	4,21 m ²
przedpokój	3,04 m ²
Razem	35,75 m²
+balkon	4,05 m ²

Rzut kondygnacji **Piętro 1**

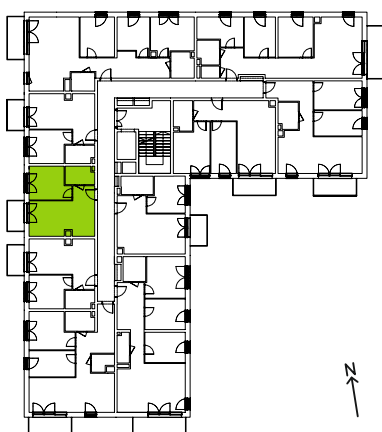

Plan osiedla **Budynek 1**

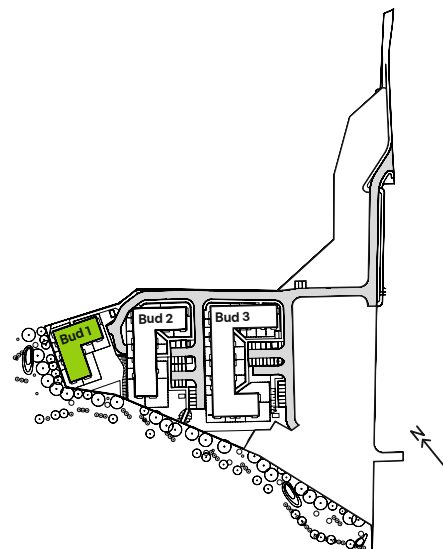

U nas nigdy nie płacisz za powierzchnię pod ścianami działowymi