






cygańska GÓRA 5

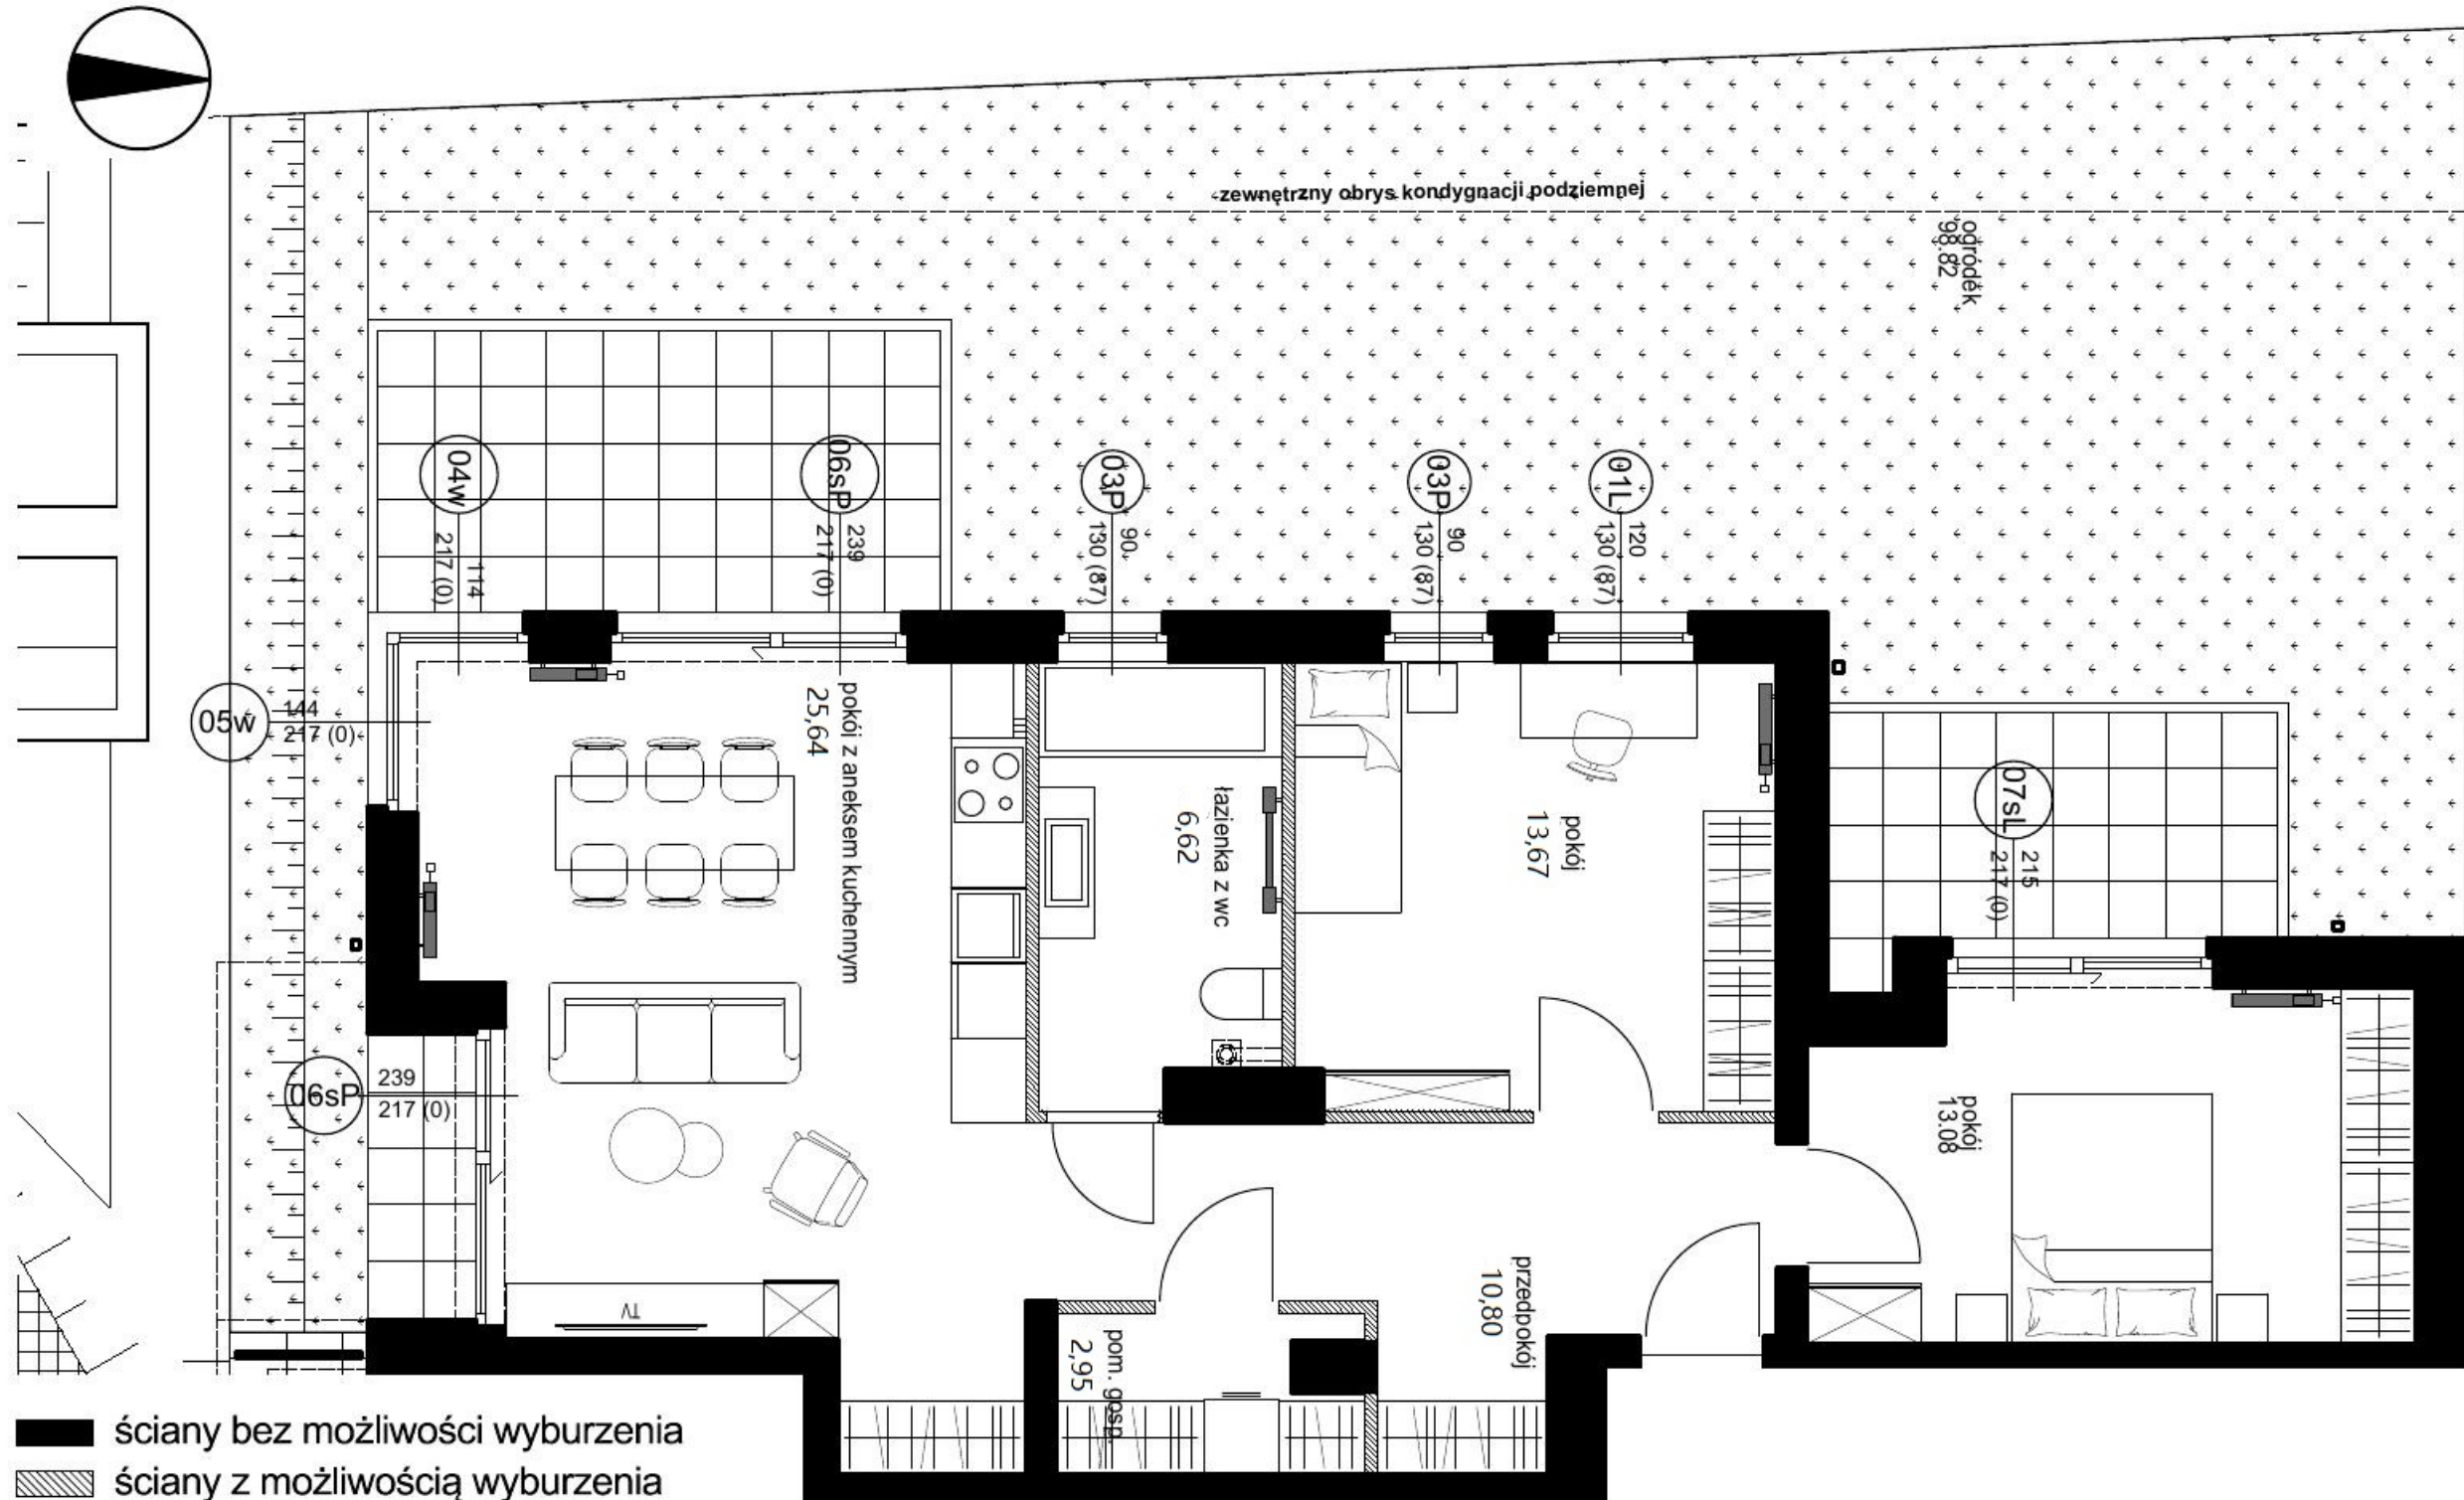

*** UWAGA:**

powierzchnia brutto lokalu oznacza powierzchnię użytkową pomieszczeń
 + powierzchnię pod ścianami z możliwością wyburzenia

Karta przedstawia przykładowe wyposażenie pomieszczeń, które nie jest przedmiotem umowy.

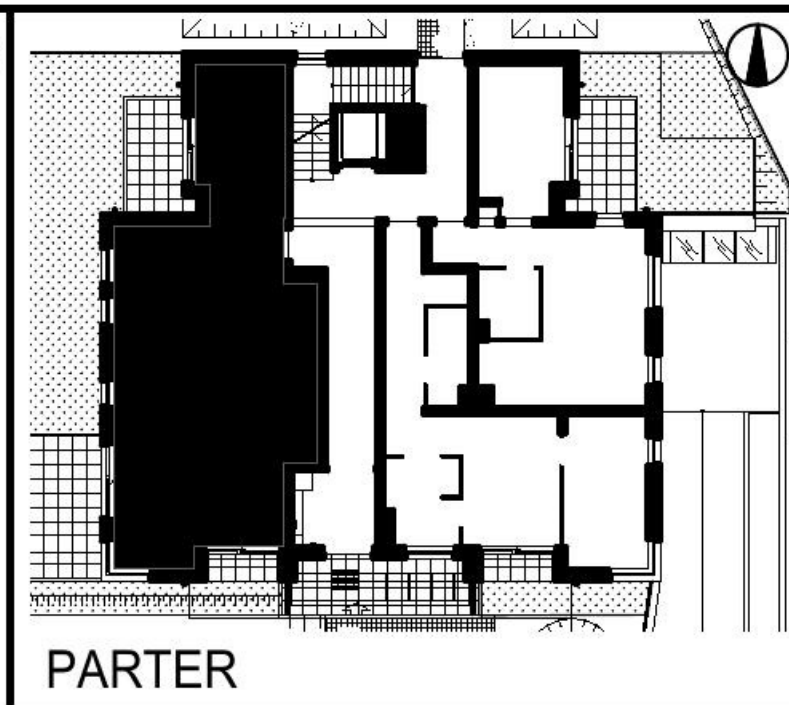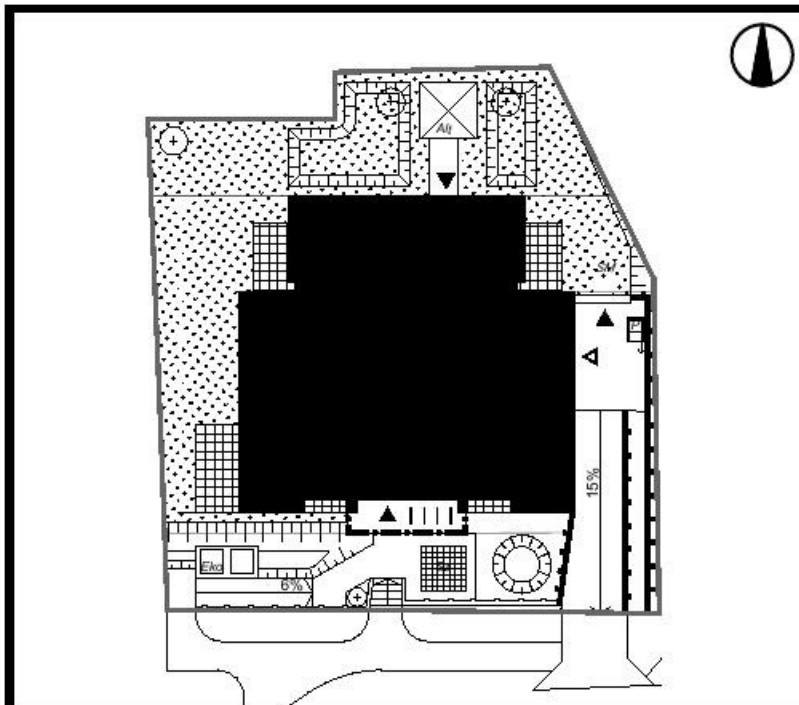

MIESZKANIE B.01

FUNKCJA	POW. NETTO
PRZEDPOKÓJ	10,80 m ²
POKÓJ Z ANEKSEM KUCHENNYM	25,64 m ²
POKÓJ	13,67 m ²
POKÓJ	13,08 m ²
ŁAZIENKA Z WC	6,62 m ²
WC	2,95 m ²
POW. POD ŚCIANAMI Z MOŻLIWOŚCIĄ WYBURZENIA	1,54 m ²
POW. UŻYTKOWA POMIESZCZEŃ	72,76 m ²
POW. BRUTTO LOKALU*	74,30 m²
OGRÓDEK	98,82 m ²