

lokal D2.07

nr na projekcie B-2.07


Lokal mieszkalny

2 pokoje **35,72 m²**

przedpokój	5,06
łazienka	4,36
an.kuchenny	4,76
pokój dzienny	12,02
sypialnia	9,52


2 PIĘTRO

usytuowanie lokalu na kondygnacji

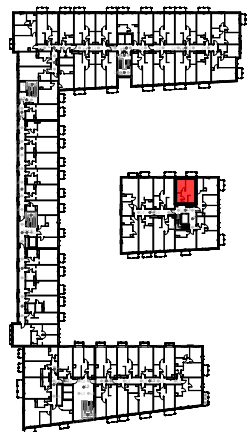

UWAGA: POWIERZCHNIE POMIESZCZEŃ NA RYSUNKU
PODANO WG NORMY - ISO 9836-2015-12

Niniejsza karta katalogowa ma charakter poglądowy i nie stanowi oferty w
rozumieniu przepisów Kodeksu Cywilnego

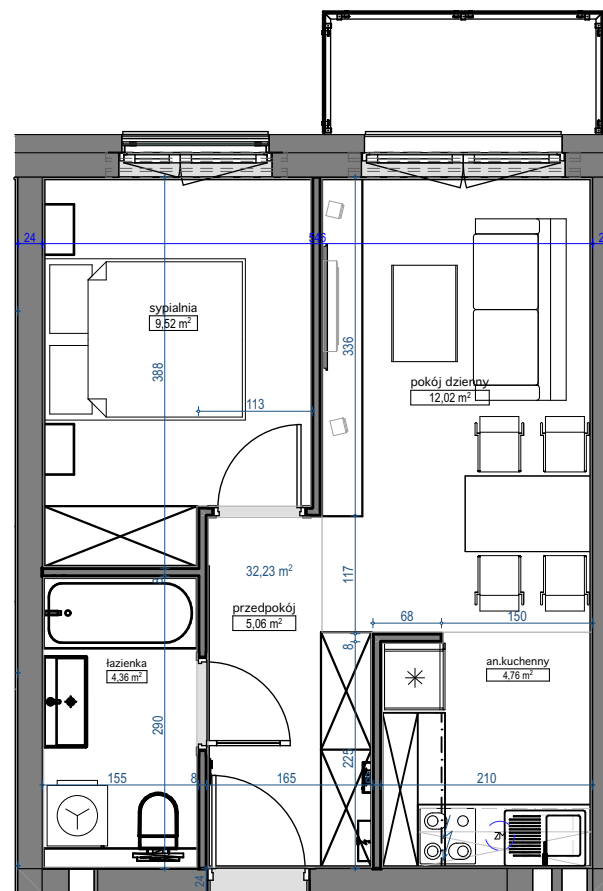

B-2.07

skala 1:75

