


Ceglana Park.

nr 2/b/28



Powierzchnia **136,10 m²**

Piętro 3
z antresolą

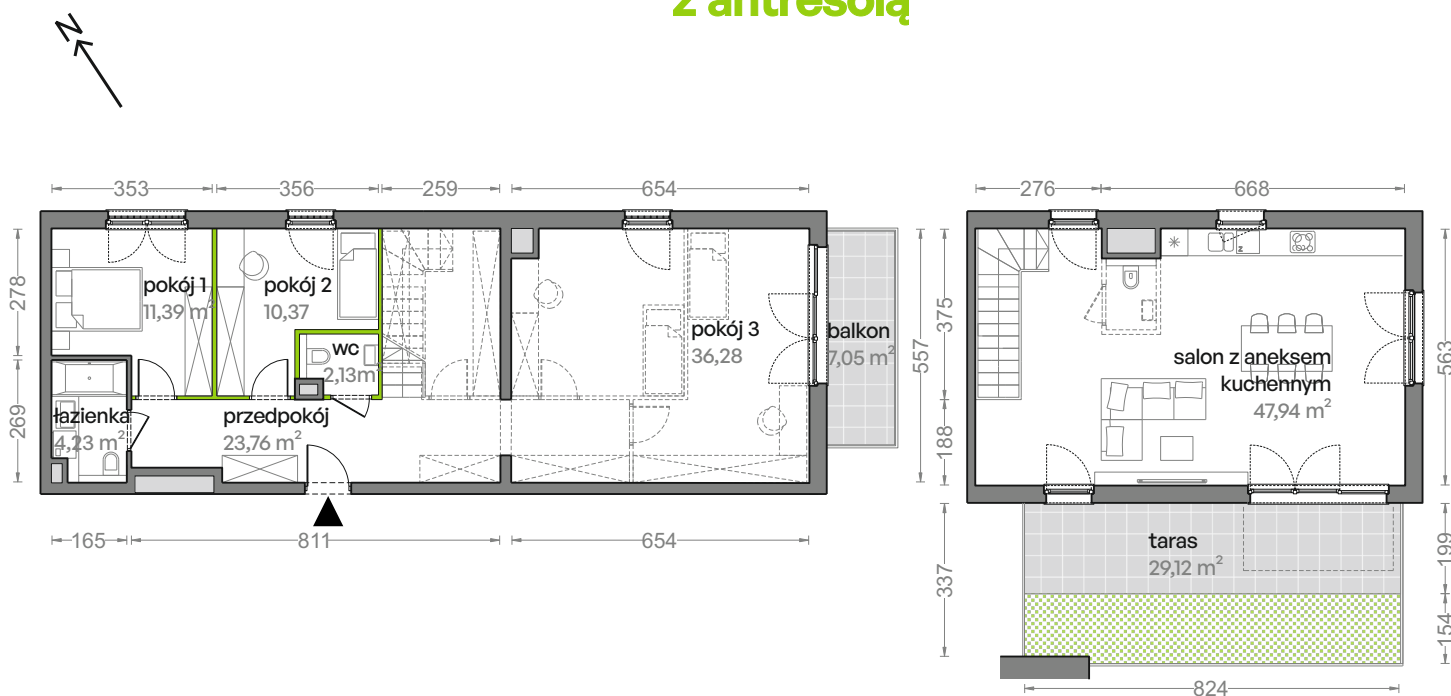


Aranżacja mieszkania jest przykładowa
Schody na antresolach do indywidualnego wykonania przez nabywcę mieszkania, wykonać w konstrukcji samonośnej lekkiej stalowej.

Powierzchnia **użytkowa**

salon z aneksem kuchennym	47,94 m ²
pokój 1	11,39 m ²
pokój 2	10,37 m ²
pokój 3	36,28 m ²
wc	2,13 m ²
łazienka	4,23 m ²
przedpokój	23,76 m ²
Razem	136,10 m²
+ balkon	7,05 m ²
+ taras	29,12 m ²

U nas nigdy nie płacisz za powierzchnię pod ścianami działowymi

Rzut kondygnacji **Piętro 3**

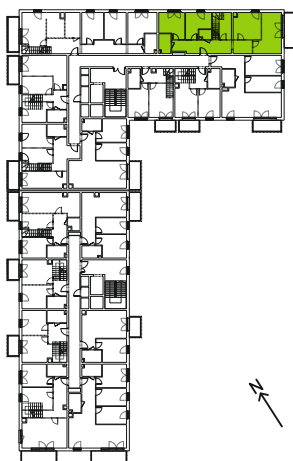

Plan osiedla **Budynek 2**

