

lokal 6.9

nr na projekcie A1-6.08


Lokal mieszkalny

1 pokojowy 27,50 m²

przedpokój	3,96
łazienka	3,11
an.kuchenny	1,50
pokój dzienny	18,93


6 PIĘTRO

usytuowanie lokalu na kondygnacji

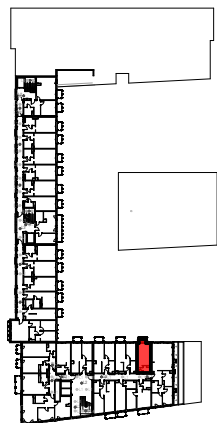

UWAGA: POWIERZCHNIE POMIESZCZEŃ NA RYSUNKU
PODANO WG NORMY - ISO 9836-2015-12

Niniejsza karta katalogowa ma charakter poglądowy i nie stanowi oferty w
rozumieniu przepisów Kodeksu Cywilnego

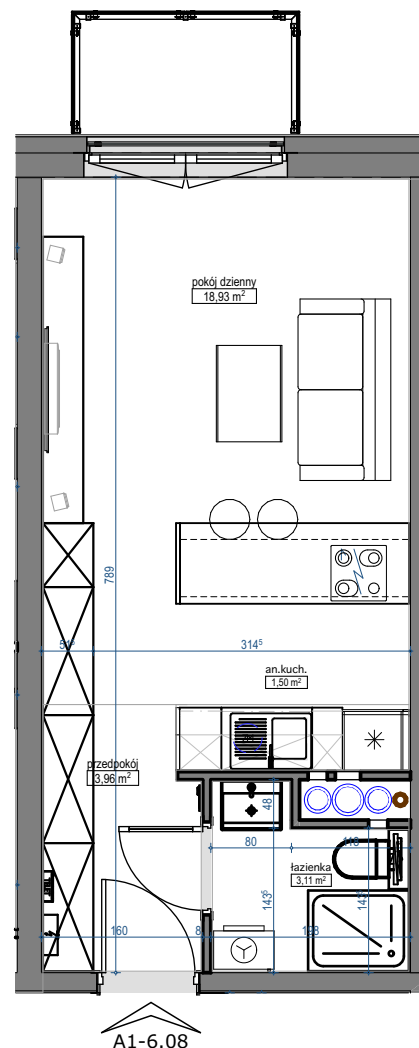

skala 1:75

