
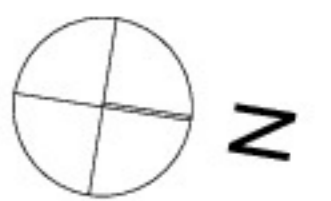



NADMOTŁAWIE APARTMENTS

ETAP III BUDYNEK G

ul. Sienna Grobla Gdańsk

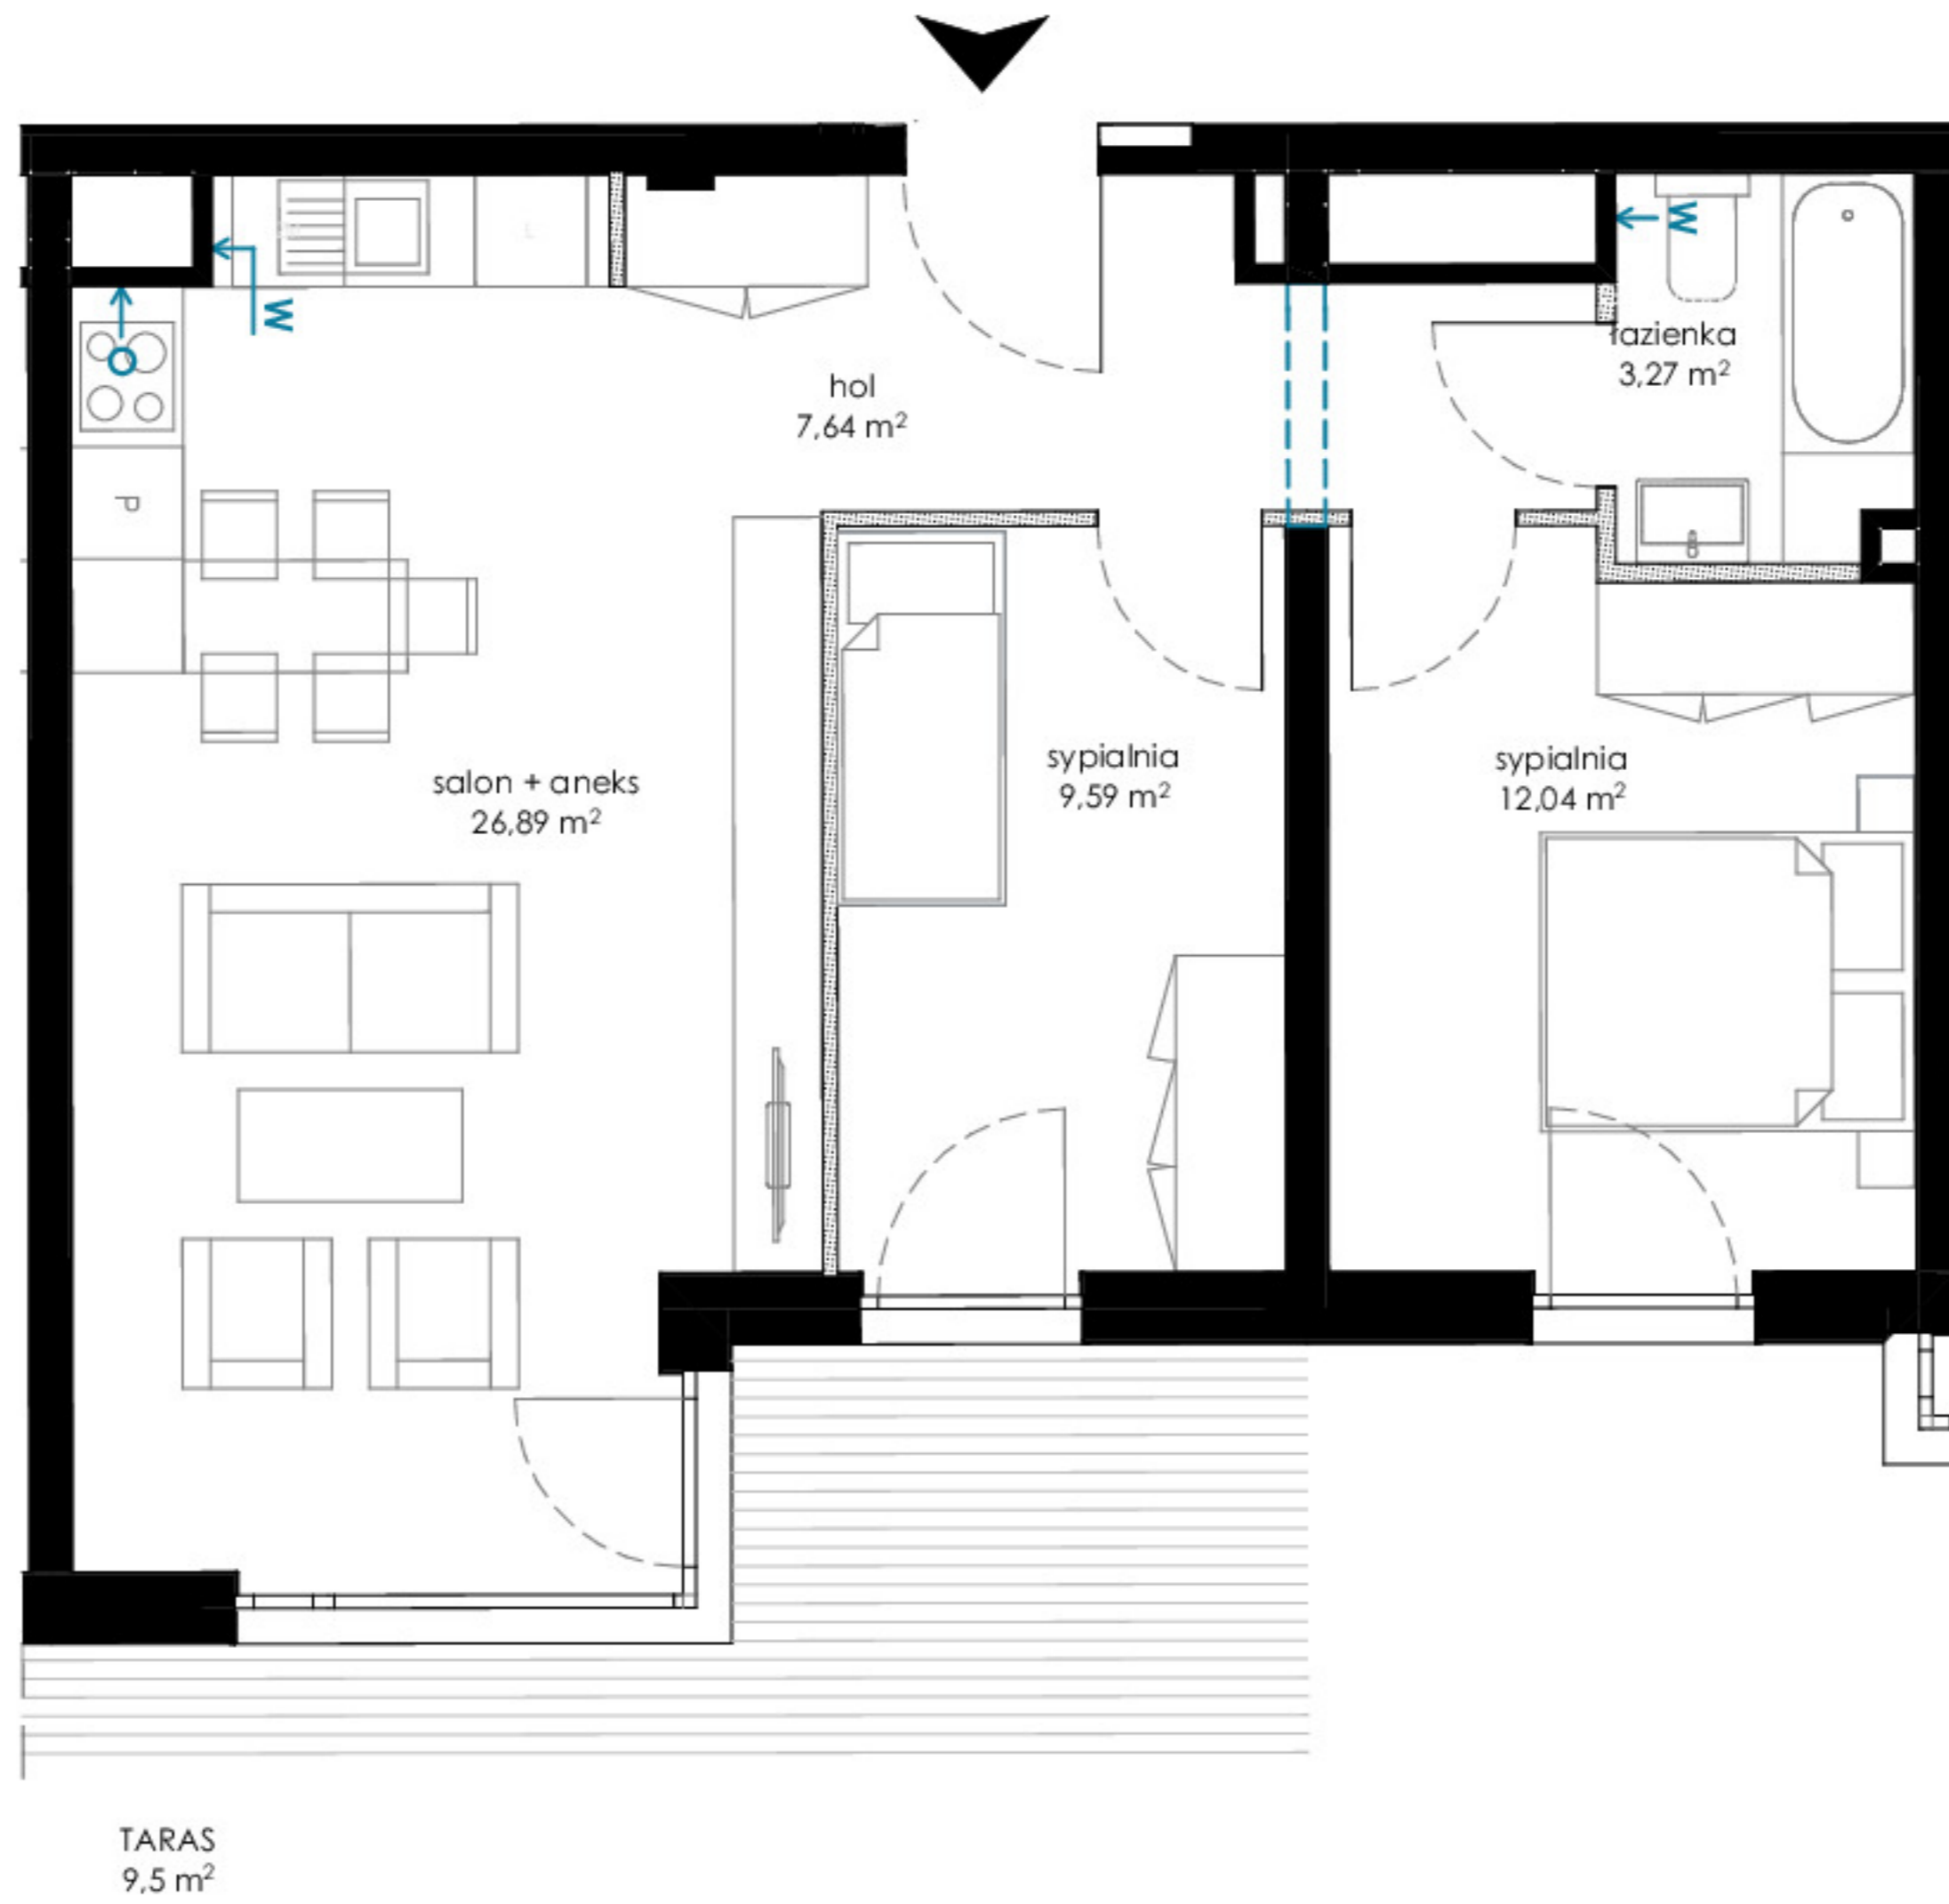

SKALA 1:100

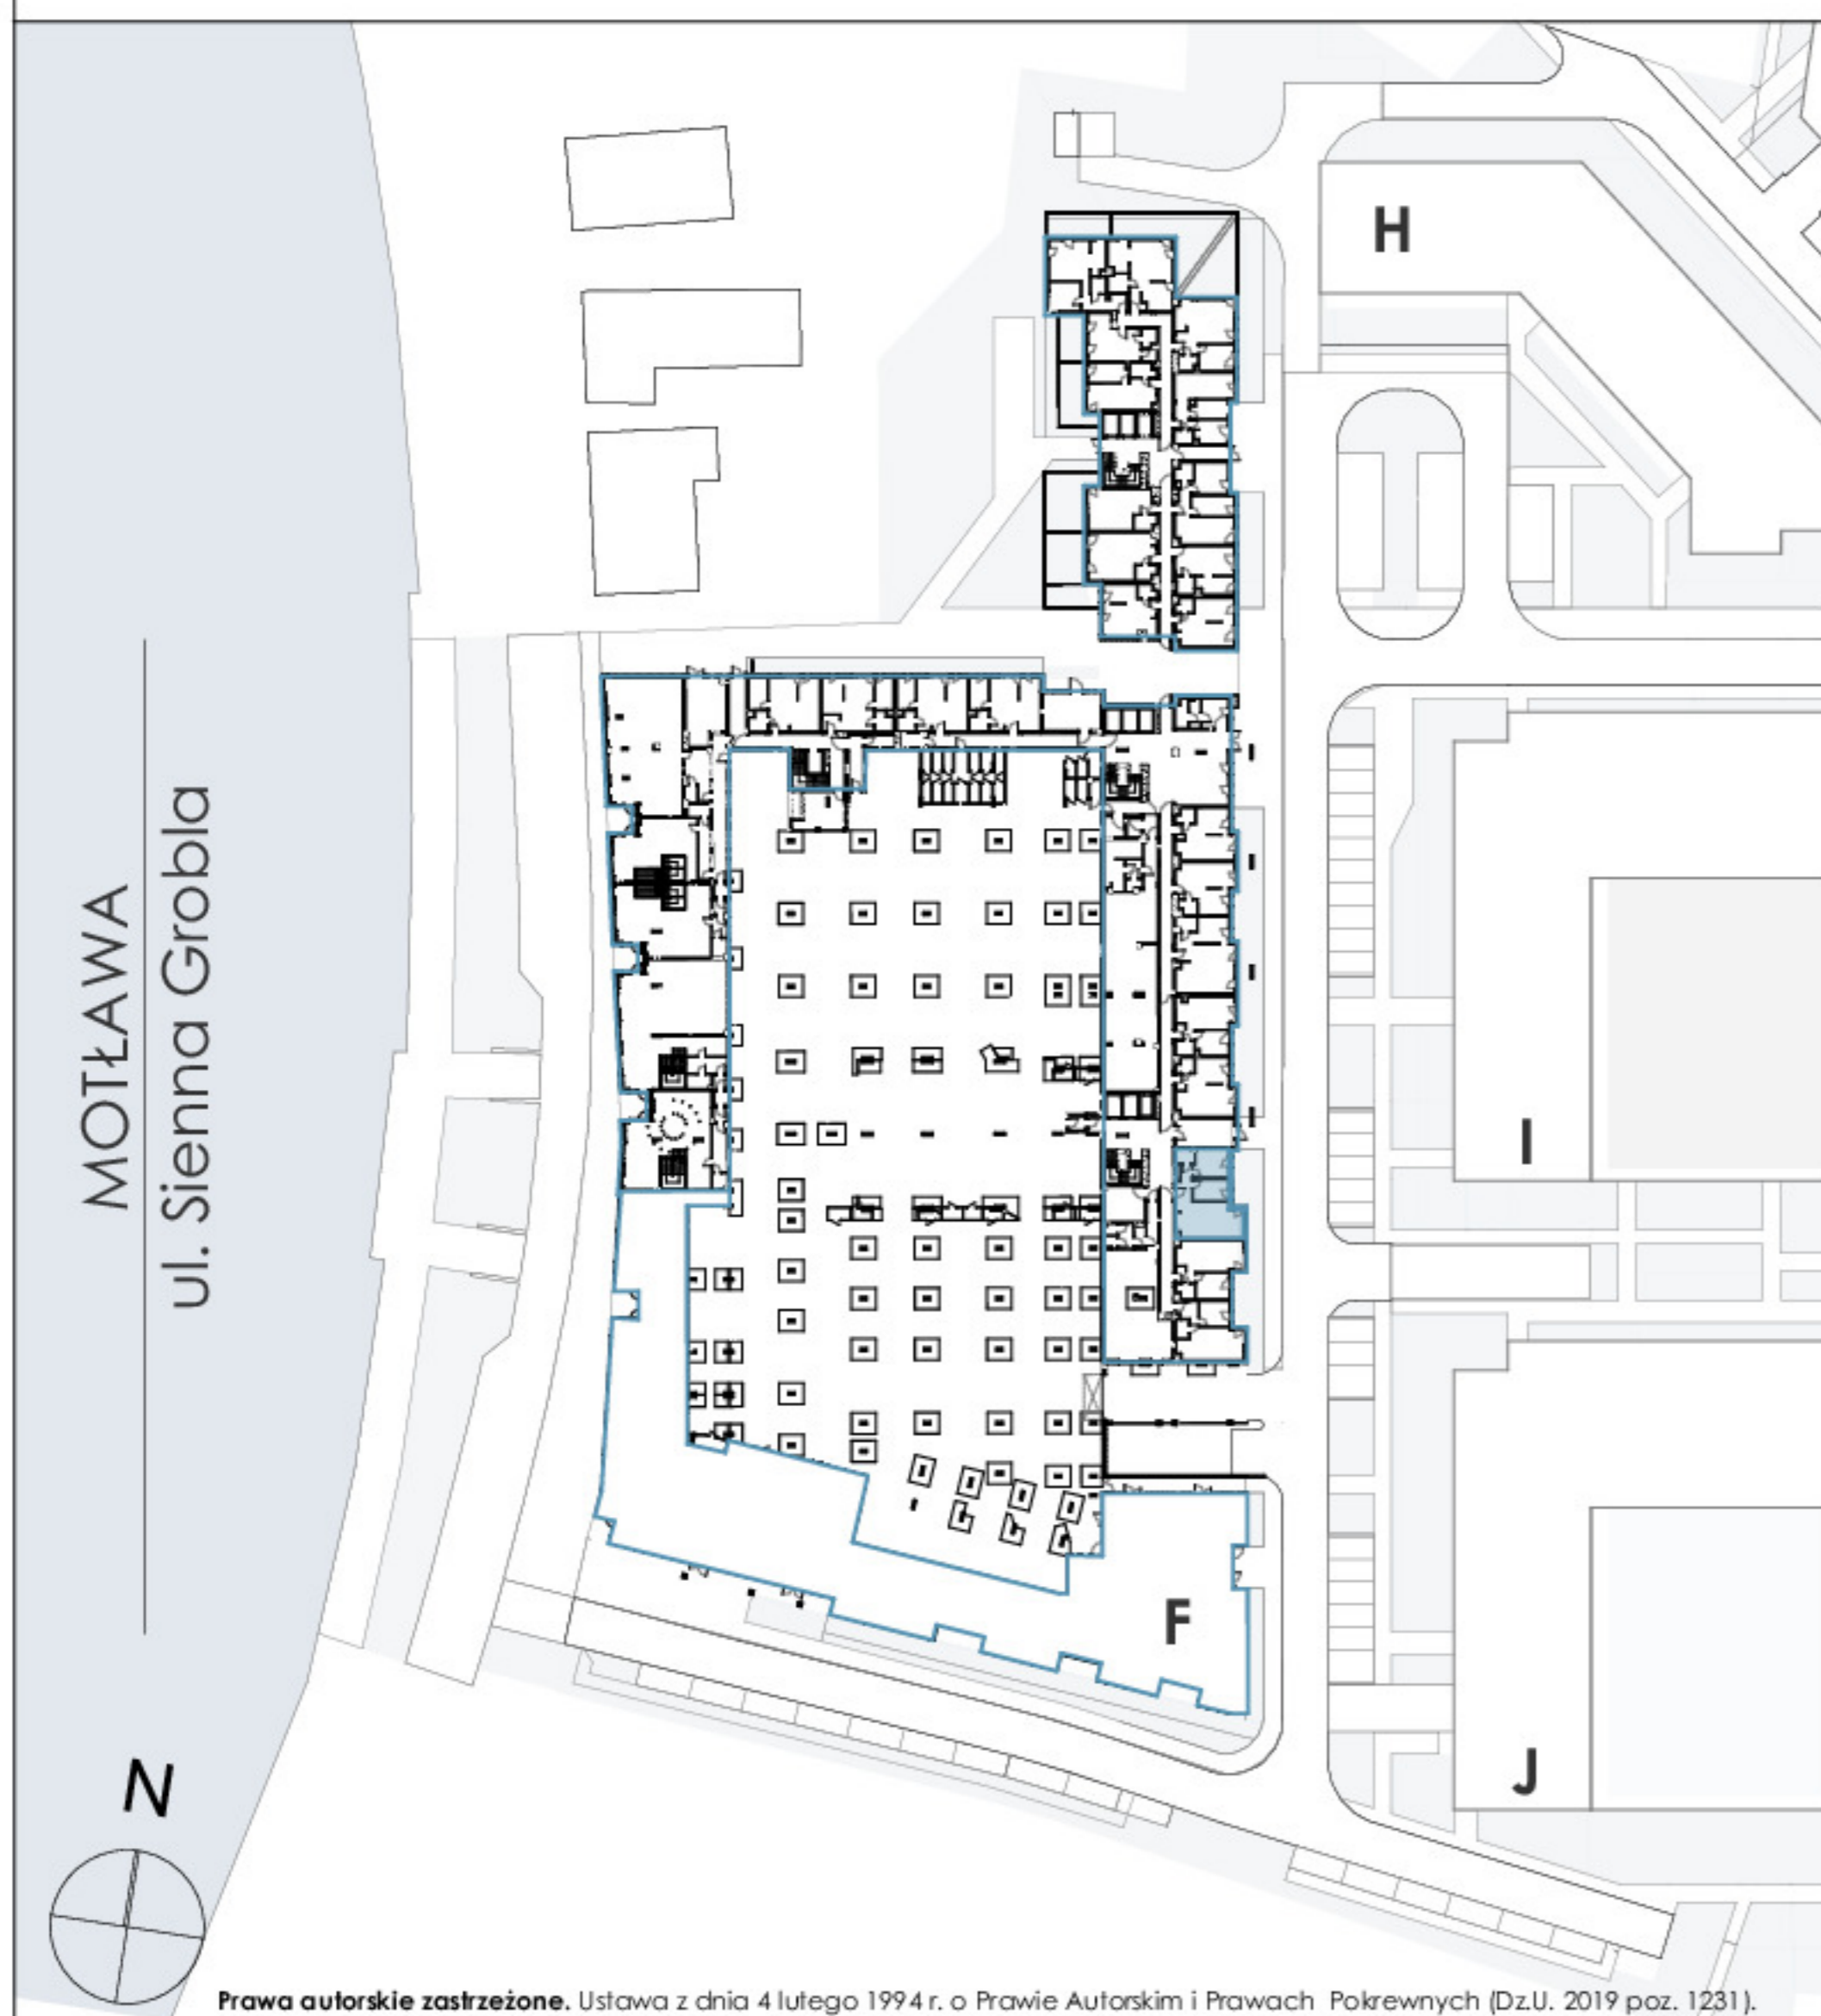

ROBYG

ROBYG Grobla Park Sp. z o.o.
Al. Rzeczypospolitej 1 Warszawa 02-972
TEL +48 58 322 07 10/FAX+48 22 419 11 03

SC ILLIPIR MILCZANOWSKI
SIM ARCHITEKCI
spółka z ograniczoną odpowiedzialnością

SIM ARCHITEKCI sp.z o.o.sp. k
ul. TOPOLOWA 8/9 I.2 80-255 GDAŃSK
tel./fax (058) 341 09 73
www.sim-architekci.pl

FAZA:	DATA:	NR MIESZKANIA:	
3.A	24.06.2022	0M03	
ILOŚĆ POKOI:	POW. UŻYTKOWA MIESZKANIA WG PN-ISO 9836:		59,44 m ²
	POW. MIESZKANIA POD ŚCIANKAMI:		0,99 m ²
	ŁĄCZNA POWIERZCHNIA MIESZKANIA:		60,43 m ²
PIĘTRO:	POW. BALKONU:		POW. LOGGI:
PARTER	m ²		m ²
KLATKA:	POW. TARASU:		POW. OGRODU:
	9,50 m ²		m ²

LEGENDA:

	ŚCIANKI		MIEJSCE PODŁĄCZENIA OKAPU KUCHENNEGO
	PROPOZYCJA INDYWIDUALNEJ ARANŻACJI		
	WYCIĄG WENTYLACYJNY		

UWAGA:

- POWIERZCHNIE LICZONE WG NORMY PN-ISO 9836
- ZE WZGLĘDU NA TRWAJĄCE PRACE PROJEKTOWE POWIERZCHNIE I/LUB WYMIARY MOGĄ ULEC ZMIANIE
- WYPOSAŻENIE TYLKO W CELACH PREZENTACJI, NIE STANOWI ZOBOWIĄZANIA UMOWNEGO
- NINIEJSZY PROJEKT NIE STANOWI OFERTY W ROZUMIENIU PRZEPISÓW KODEKSU CYWILNEGO
- WYJŚCIE NA TARAS/LOGGIE/ - MOŻLIWA RÓŻNICA POZIOMÓW
- PIONY KANALIZACYJNE I PIONY WENTYLACYJNE STANOWIĄ CZĘŚĆ WSPÓLNĄ INSTALACJI BUDYNKU
- W LOKALACH MOGĄ ZNAJDOWAĆ SIĘ PODCIĄGI, KTÓRE OZNACZONO W NASTĘPUJĄCY SPOSÓB: