
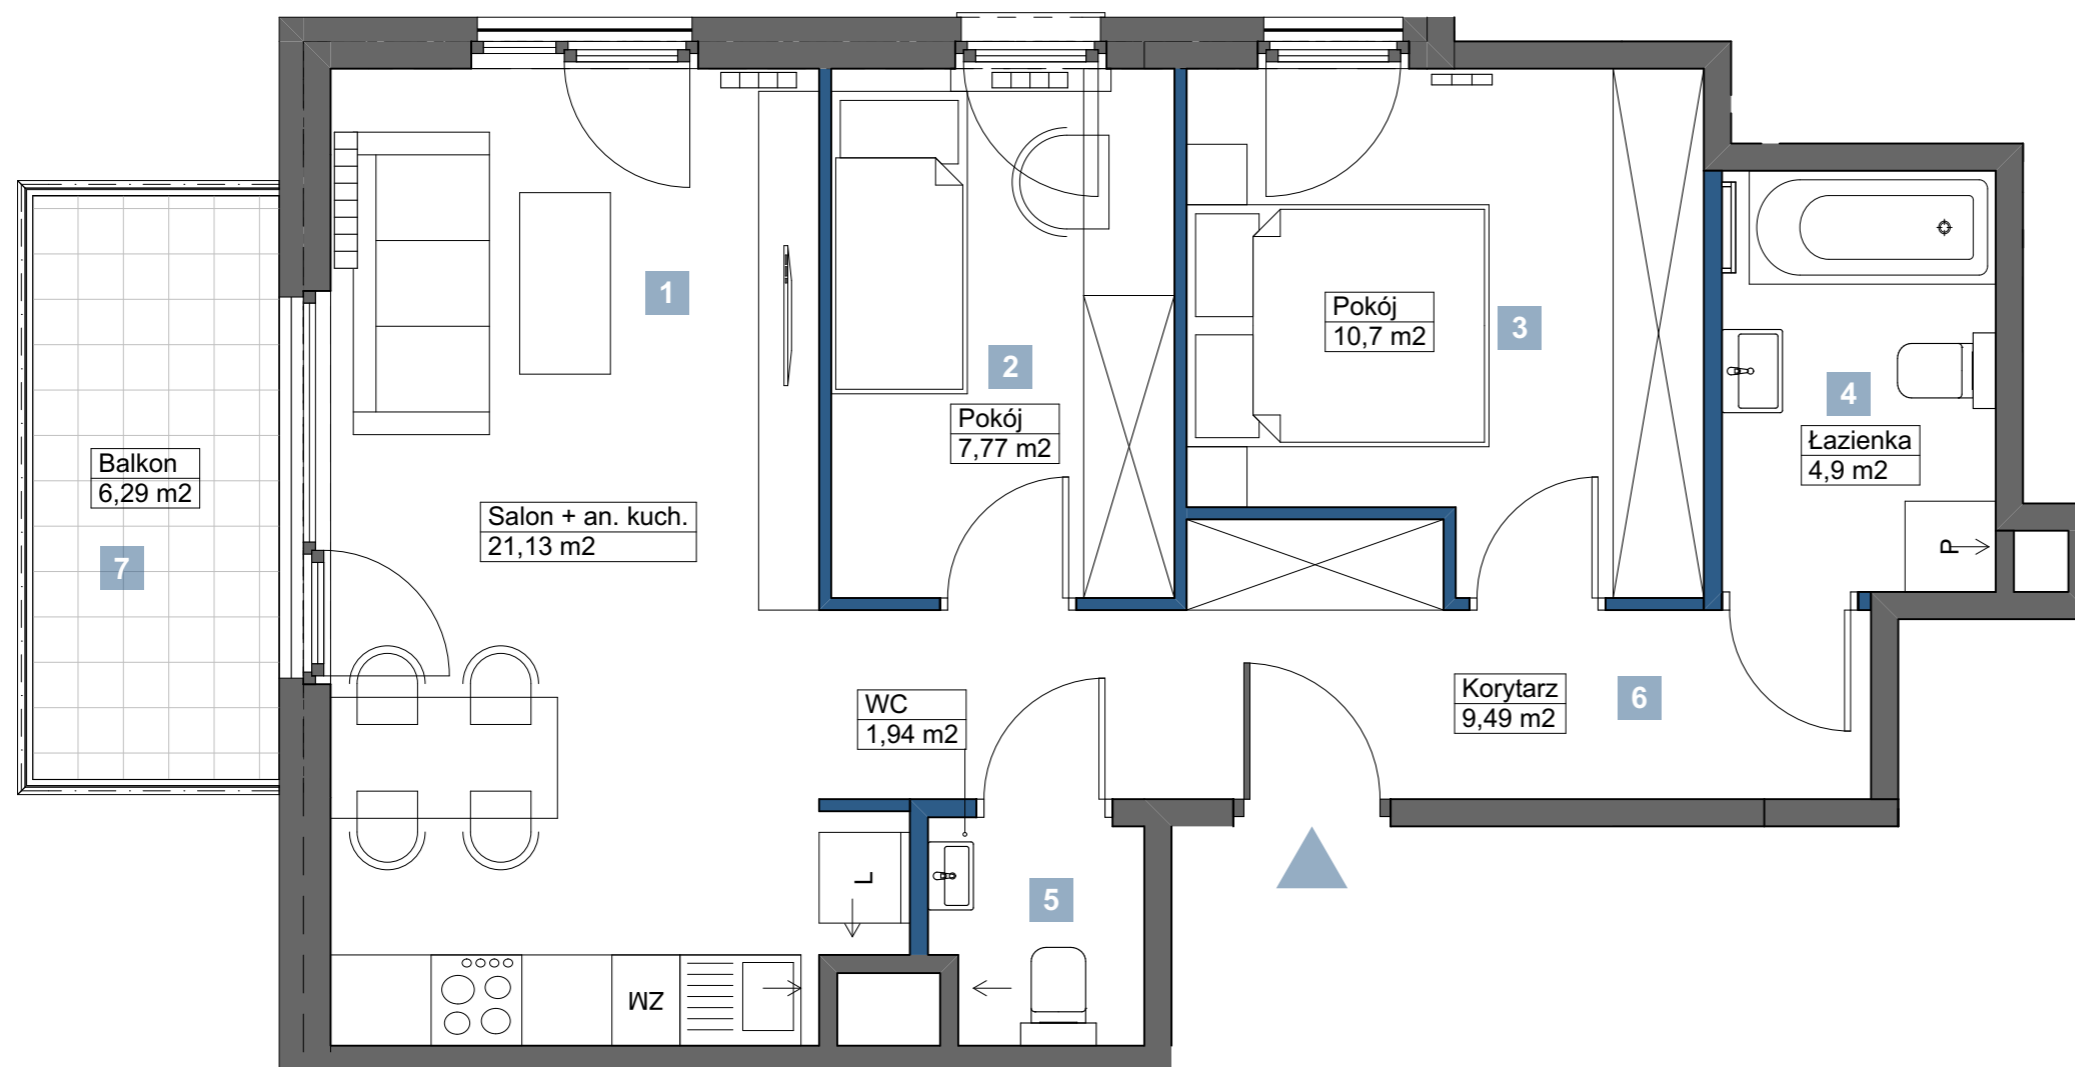


0 1 2 3 4 5m
SKALA

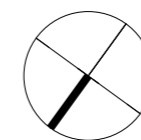


■ ŚCIANKI DZIAŁOWE NADAJĄCE SIĘ DO DEMONTAŻU
■ ŚCIANY TRWAŁE, NIENADAJĄCE SIĘ DO DEMONTAŻU

VD
VILLA DUNINÓW

Villa Duninów
ul. Kopernika 5 lok. 7, 00-367 Warszawa
tel. 781 304 304
www.VillaDuninow.pl
email: sprzedaz@cityvilla.pl

Schemat kondygnacji

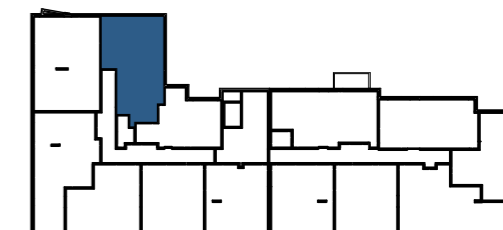

KONDYGNACJA	TYP	NR LOKALU
PIĘTRO II	3PK	28

1	SALON Z ANEKSEM KUCH.	21,13 m ²
2	POKÓJ	7,77 m ²
3	POKÓJ	10,7 m ²
4	ŁAZIENKA	4,9 m ²
5	WC	1,94 m ²
6	KORYTARZ	9,49 m ²

POW. UŻYTKOWA: **55,93 m²**

7	BALKON	6,29 m ²
---	--------	---------------------

podana orientacyjna powierzchnia poszczególnych pomieszczeń ze ścianami w stanie wykończonym (grubość tynku 1,5 cm)

UWAGI:

Niniejsza karta nie stanowi załącznika do umowy ani oferty w rozumieniu K.C.

Powierzchnie liczone są wg normy PN-ISO 9836;1997.

Do powierzchni lokalu nie wlicza się powierzchni otworów na drzwi i okna oraz nisz w elementach zamykających.

W procesie realizacji powierzchnie mogą ulec zmianie. Podane wymiary są wymiarami w świetle ścian w stanie surowym, bez wykończenia tynkiem.

Wymiary, urządzenia oraz instalacje podano na podstawie projektu budowlanego. Mogą nastąpić nieznaczne zmiany w projekcie wykonawczym.

Wyposażenie pokazano tylko w celach prezentacji, nie stanowi zobowiązania umownego.