

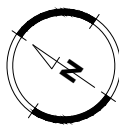


LOKAL NR A2.21

NUMER LOKALU	A2.21
KONDYGNACJA	PIĘTRO I
LICZBA POKOI	3
POWIERZCHNIA BALKONU	7,76 m ²
1.1 PRZEDPOKÓJ	7,96 m ²
1.2 ŁAZIENKA	4,28 m ²
1.3 POKÓJ Z ANEKSEM KUCH.	22,90 m ²
1.4 POKÓJ	10,13 m ²
1.5 POKÓJ	12,53 m ²
POWIERZCHNIA UŻYTKOWA MIESZKANIA:	57,80 m²

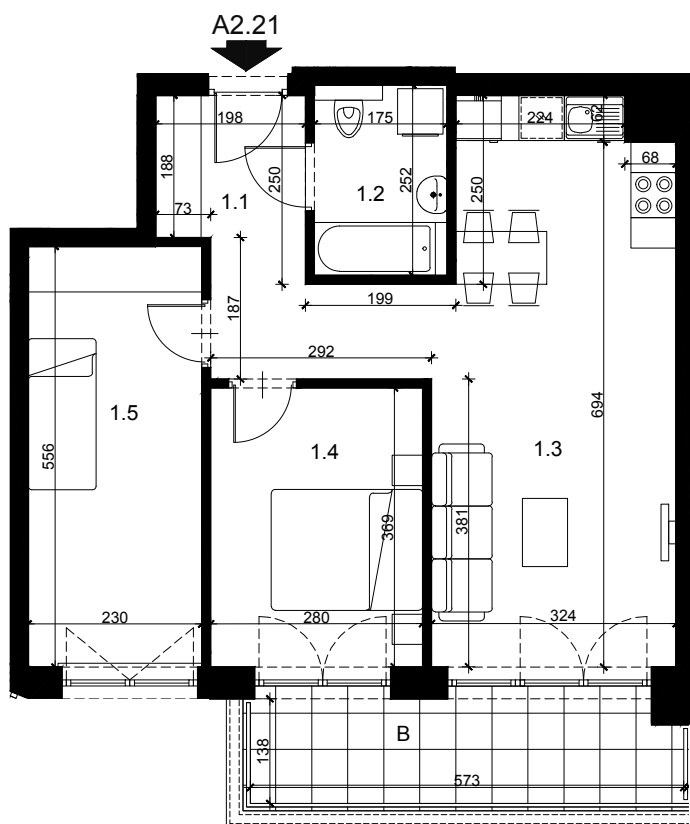

SKALA 1:100

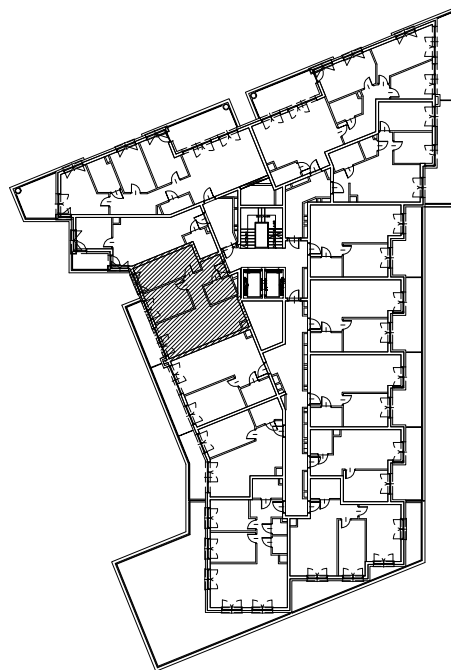

SCHEMAT KONDYGNACJI



Przedstawiona aranżacja lokalu jest przykładowa. Meble, biały montaż oraz drzwi wewnętrzne nie stanowią elementu wyposażenia lokalu. Podane na karcie wymiary pomieszczeń są poglądowe, wskazano je zgodnie z projektem wykonawczym. Powierzchnia użytkowa lokalu zgodnie z normą PN-ISO 9836:2015-12 oraz z Rozporządzeniem Ministra Rozwoju z dnia 11 września 2020 r. w sprawie szczegółowego zakresu i formy projektu budowlanego. Powierzchnia użytkowa lokalu jest obliczana w metrach kwadratowych z dokładnością do dwóch miejsc po przecinku.