

B.82

NUMER MIESZKANIA


100,85 m²

POWIERZCHNIA SPRZEDAŻOWA

9 PIĘTRO

KONDYGNACJA


VIDOK

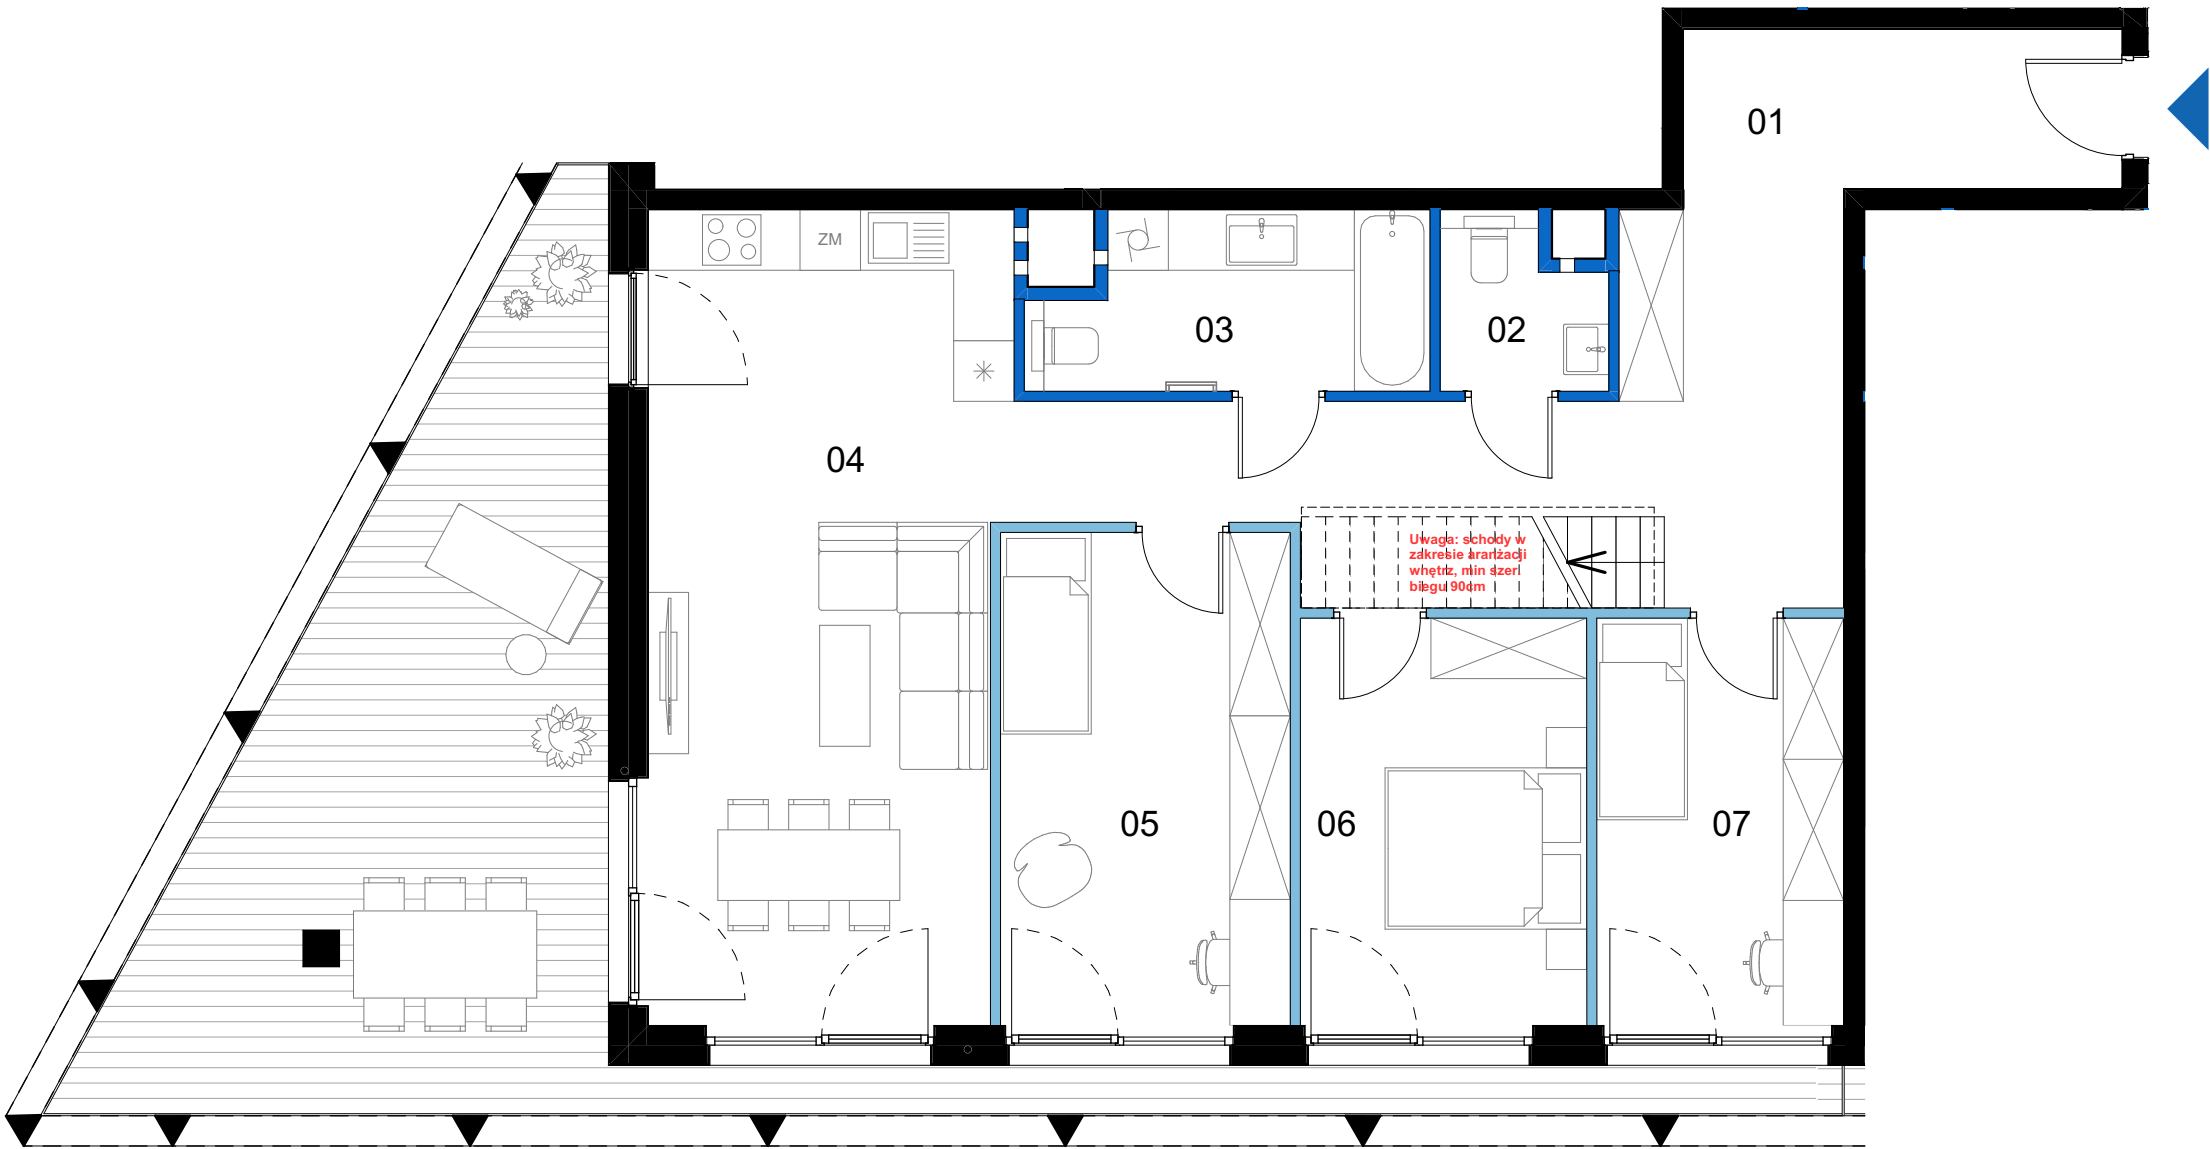

0 1 2 3m
skala 1:75



SCHEMAT KONDYGNACJI - 9 PIĘTRO

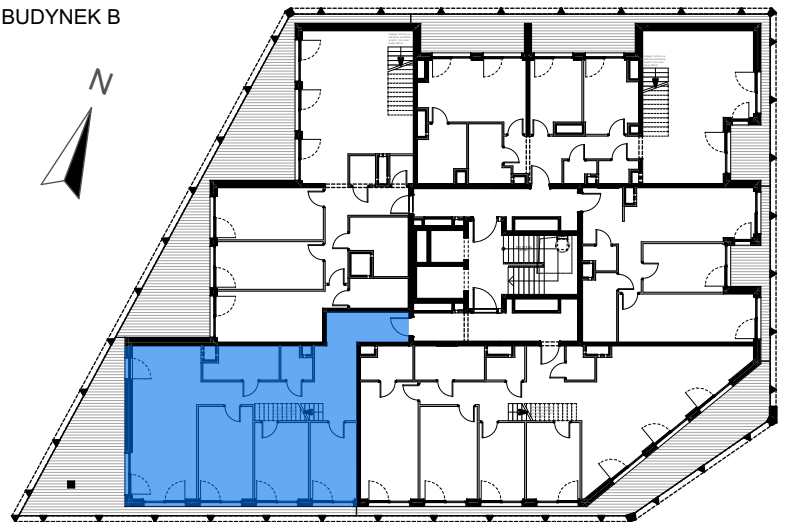

PIĘTRO 9 MIESZKANIE B.82

BILANS POWIERZCHNI [m ²]		
01	Korytarz	25,90
02	WC	2,58
03	Łazienka	6,50
04	Salon z aneksem kuchennym	28,19
05	Pokój I	14,06
06	Sypialnia	11,48
07	Pokój II	9,89

VIDOK ANTRANS INVEST SP. Z O.O.



Ul. Zagaje 2A
32-300 Olkusz

www.antransinvest.pl

1. Wymiary balkonów, tarasów, ogródków, lokalizacja przyborów sanitarnych i inne podano na podstawie projektu budowlanego. W toku budowy mogą wystąpić różnice w stosunku do stanu wynikającego z projektu, wynikające ze specyfikacji prac budowlanych.
2. Przedstawiona aranżacja lokalu jest przykładowa, rysunki w tym zakresie mają charakter poglądowy oraz informacyjny i nie stanowią oferty w rozumieniu Kodeksu Cywilnego.
3. Powierzchnia użytkowa lokali oraz pomieszczeń określana jest na podstawie rozporządzenia Ministra Transportu, Budownictwa i Gospodarki Morskiej z dnia 25.04.2012r. w sprawie szczegółowego zakresu i formy projektu budowlanego oraz przy uwzględnieniu treści Polskiej Normy PN-ISO 9836:2015-12. Powierzchnia użytkowa nie uwzględnia powierzchni elementów przeznaczonych do modyfikacji (rury, kanały, ścianki działowe), oraz powierzchni otworów, drzwi i okien.
4. Pralka zlokalizowana przy umywalce jest w zabudowie.

ŚCIANY DZIAŁOWE
ŚCIANY DZIAŁOWE DO MODYFIKACJI

POWIERZCHNIA UŻYTKOWA		98,60 m ²
L	LOGGIA	34,45 m ²
POWIERZCHNIA PRZEZNACZONA DO MODYFIKACJI		2,25 m ²
POWIERZCHNIA SPRZEDAŻOWA		100,85 m ²

B.82

NUMER MIESZKANIA

POWIERZCHNIA SPRZEDAŻOWA

10 - DACH


KONDYGNACJA

VIDOK



SCHEMAT KONDYGNACJI - 10 - DACH

BUDYNEK B

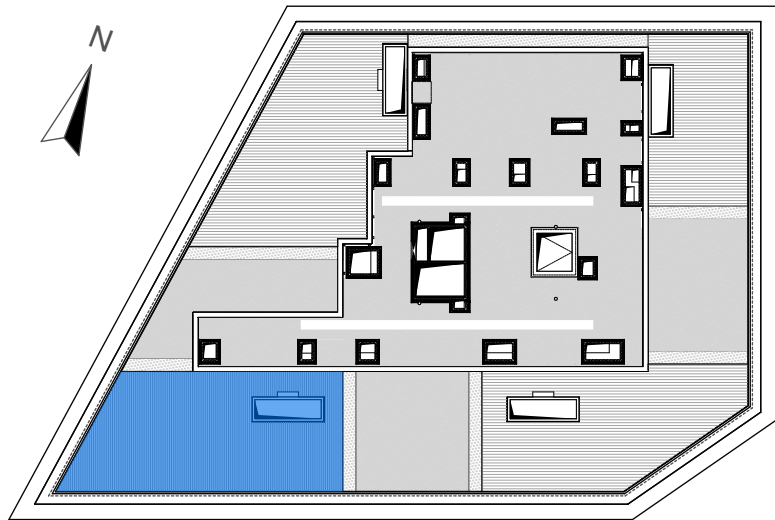

10 - DACH

MIESZKANIE B.82

BILANS POWIERZCHNI [m²]

0 1 2 3m
skala 1:75

VIDOK ANTRANS INVEST SP. Z O.O.



Ul. Zagaje 2A
32-300 Olkusz

www.antransinvest.pl

- Wymiary balkonów, tarasów, ogródków, lokalizacja przyborów sanitarnych i inne podano na podstawie projektu budowlanego. W toku budowy mogą wystąpić różnice w stosunku do stanu wynikającego z projektu, wynikające ze specyfikacji prac budowlanych.
- Przedstawiona aranżacja lokalu jest przykładowa, rysunki w tym zakresie mają charakter poglądowy oraz informacyjny i nie stanowią oferty w rozumieniu Kodeksu Cywilnego.
- Powierzchnia użytkowa lokali oraz pomieszczeń określana jest na podstawie rozporządzenia Ministra Transportu, Budownictwa i Gospodarki Morskiej z dnia 25.04.2012r. w sprawie szczegółowego zakresu i formy projektu budowlanego oraz przy uwzględnieniu treści Polskiej Normy PN-ISO 9836:2015-12. Powierzchnia użytkowa nie uwzględnia powierzchni elementów przeznaczonych do modyfikacji (rury, kanały, ścianki działowe), oraz powierzchni otworów, drzwi i okien.
- Pralka zlokalizowana przy umywalce jest w zabudowie.



ŚCIANY
DZIAŁOWE



ŚCIANY DZIAŁOWE
DO MODYFIKACJI

POWIERZCHNIA UŻYTKOWA

T

TARAS

79,95 m²

POWIERZCHNIA PRZEZNACZONA DO MODYFIKACJI

POWIERZCHNIA SPRZEDAŻOWA