



PLAN OSIEDLA

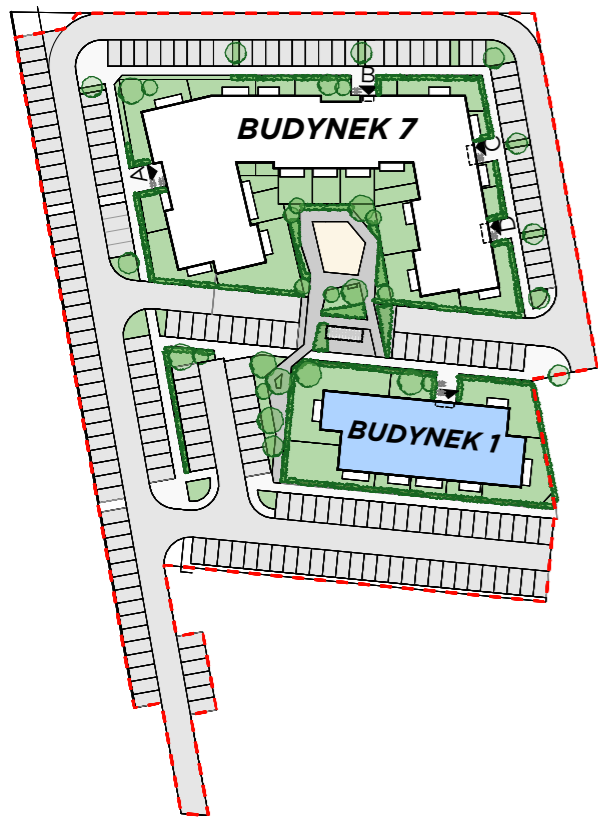

PLAN SYTUACYJNY


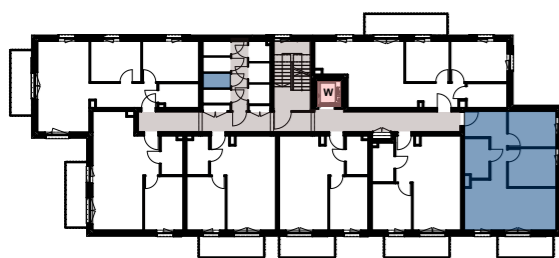


- mieszkanie + komórka lokatorska
- W lokalizacja windy
- komunikacja + klatka schodowa


LEGENDA:

- ściana konstrukcyjna
- ściana szachtu
- ściana działowa nadająca się do demontażu
- ściana z możliwością zmiany lokalizacji
- A1 wypust sufitowy pod oprawę oświetleniową min IP20
- A2 wypust sufitowy pod oprawę oświetleniową min IP44
- łącznik pojedynczy 10A/230V, IP20/IP44
- łącznik schodowy 10A/230V, IP20
- łącznik świecznikowy 10A/230V, IP20
- przycisk sterowania roletami 10A/230V, IP20

- tablica mieszkaniowa podtynkowa
- gniazdo wtykowe 2P+Z 230V 16A IP20
- gniazdo wtykowe 2P+Z 230V 16A IP44
- wypust kablowy do zasilania urządzenia
- L przewidywana lokalizacja lodówki
- OK przewidywana lokalizacja okapu
- Z przewidywana lokalizacja zmywarki
- PR przewidywana lokalizacja pralki
- unifon / monitor
- skrzynka mieszkaniowa teletechniczna
- gniazdo RTV/SAT + 2x RJ45
- grzejnik płytowy
- grzejnik drabinkowy
- wypust ekwipotencjalny zakończony konektorem oczkowym

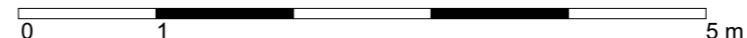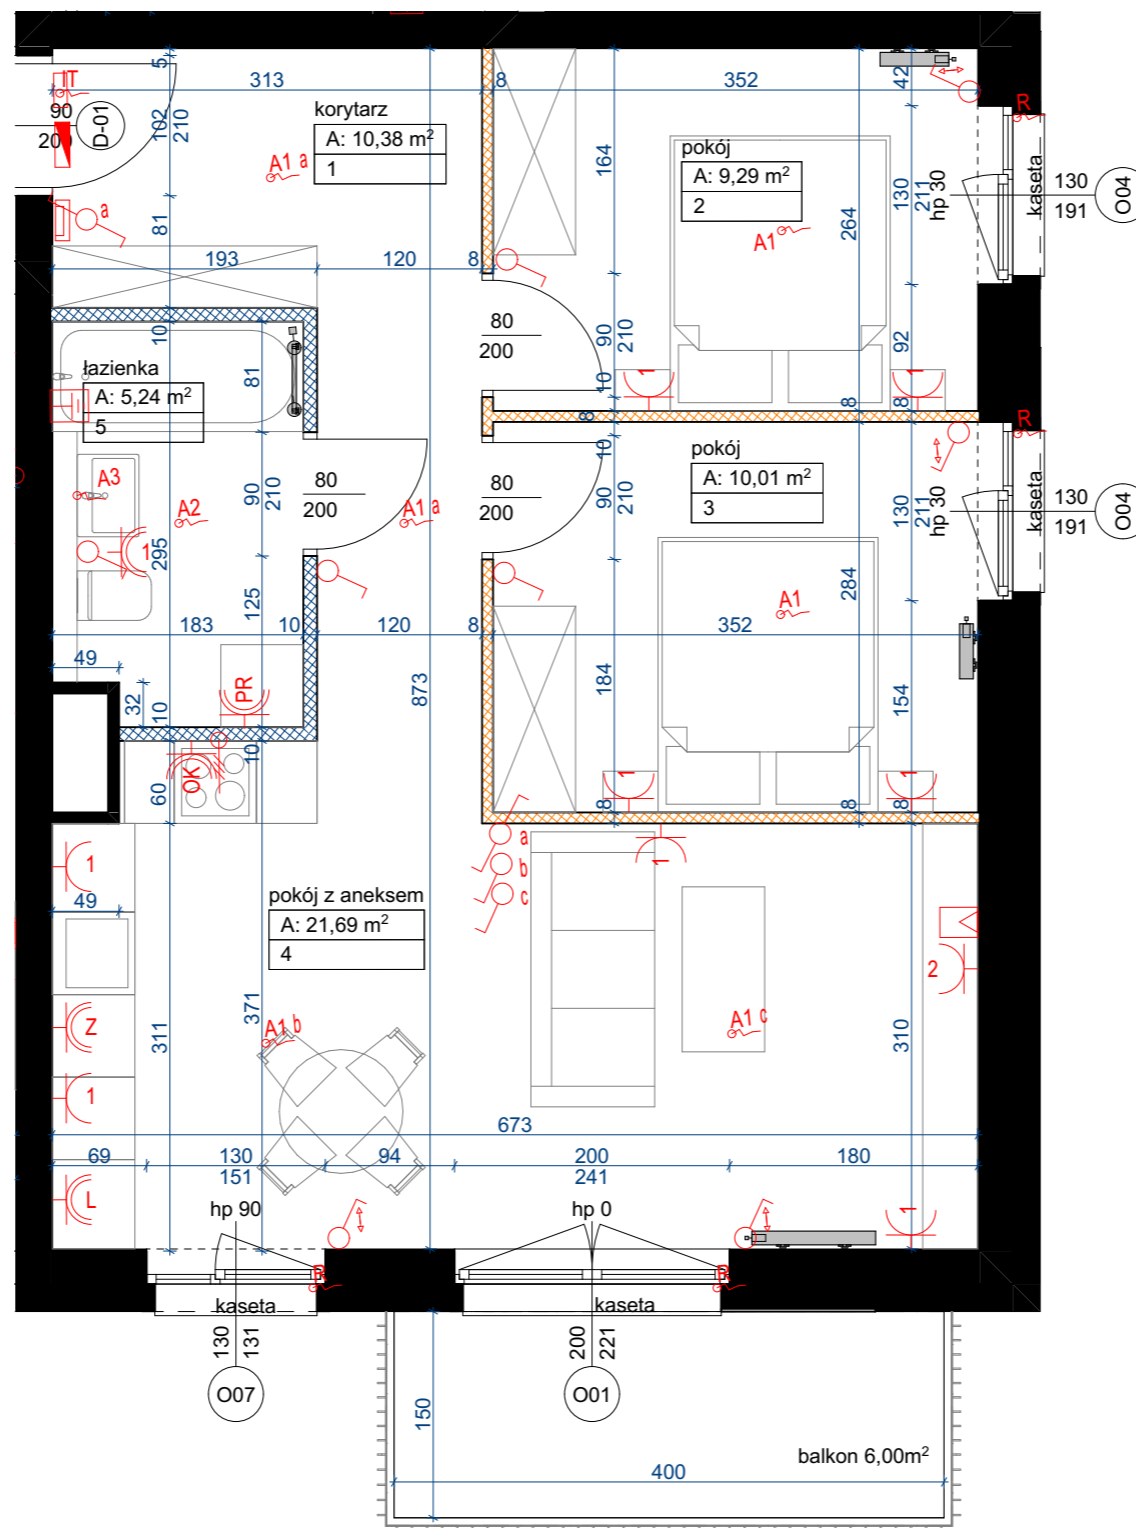

NINIEJSZE DANE SĄ POGŁĄDOWE I MOGĄ ODBIEGAĆ OD OSTATECZNEGO PROJEKTU REALIZACYJNEGO

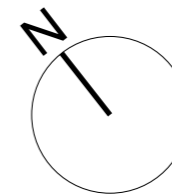

NOVE
GARBY



LOKAL: **1/9**

TYP: 3PA

PIĘTRO: 1

BUDYNEK: **BUDYNEK 1**

1	korytarz	10,38
2	pokój	9,29
3	pokój	10,01
4	pokój z aneksem	21,69
5	łazienka	5,24

POW. UŻYTKOWA 56,61 m²

pow. pod ściankami do demontażu 0,87 m²

POW. UMOWNA 57,48 m²

balkon 6,00m²

komórka lokatorska nr 32 2,33m²

Powierzchnia mieszkania policzona wg normy PN-ISO 9836:2022-07

INWESTOR




Agrobex Sp. z o.o.
Biuro Sprzedaży Mieszkań
ul. Kochanowskiego 7, 60-845 Poznań
tel. 61 84 64 060, www.agrobex.pl
mieszkania@agrobex.pl

BIURO PROJEKTOWE



ACE sp. z o.o. sp. k.
ul. Warszawska 39/41
61-028 Poznań
info@aceps.pl
tel. +48 666 900 699

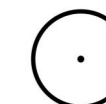

Oda Studio
ul. Kantaka 10/2
61-812 Poznań
info@odastudio.pl