


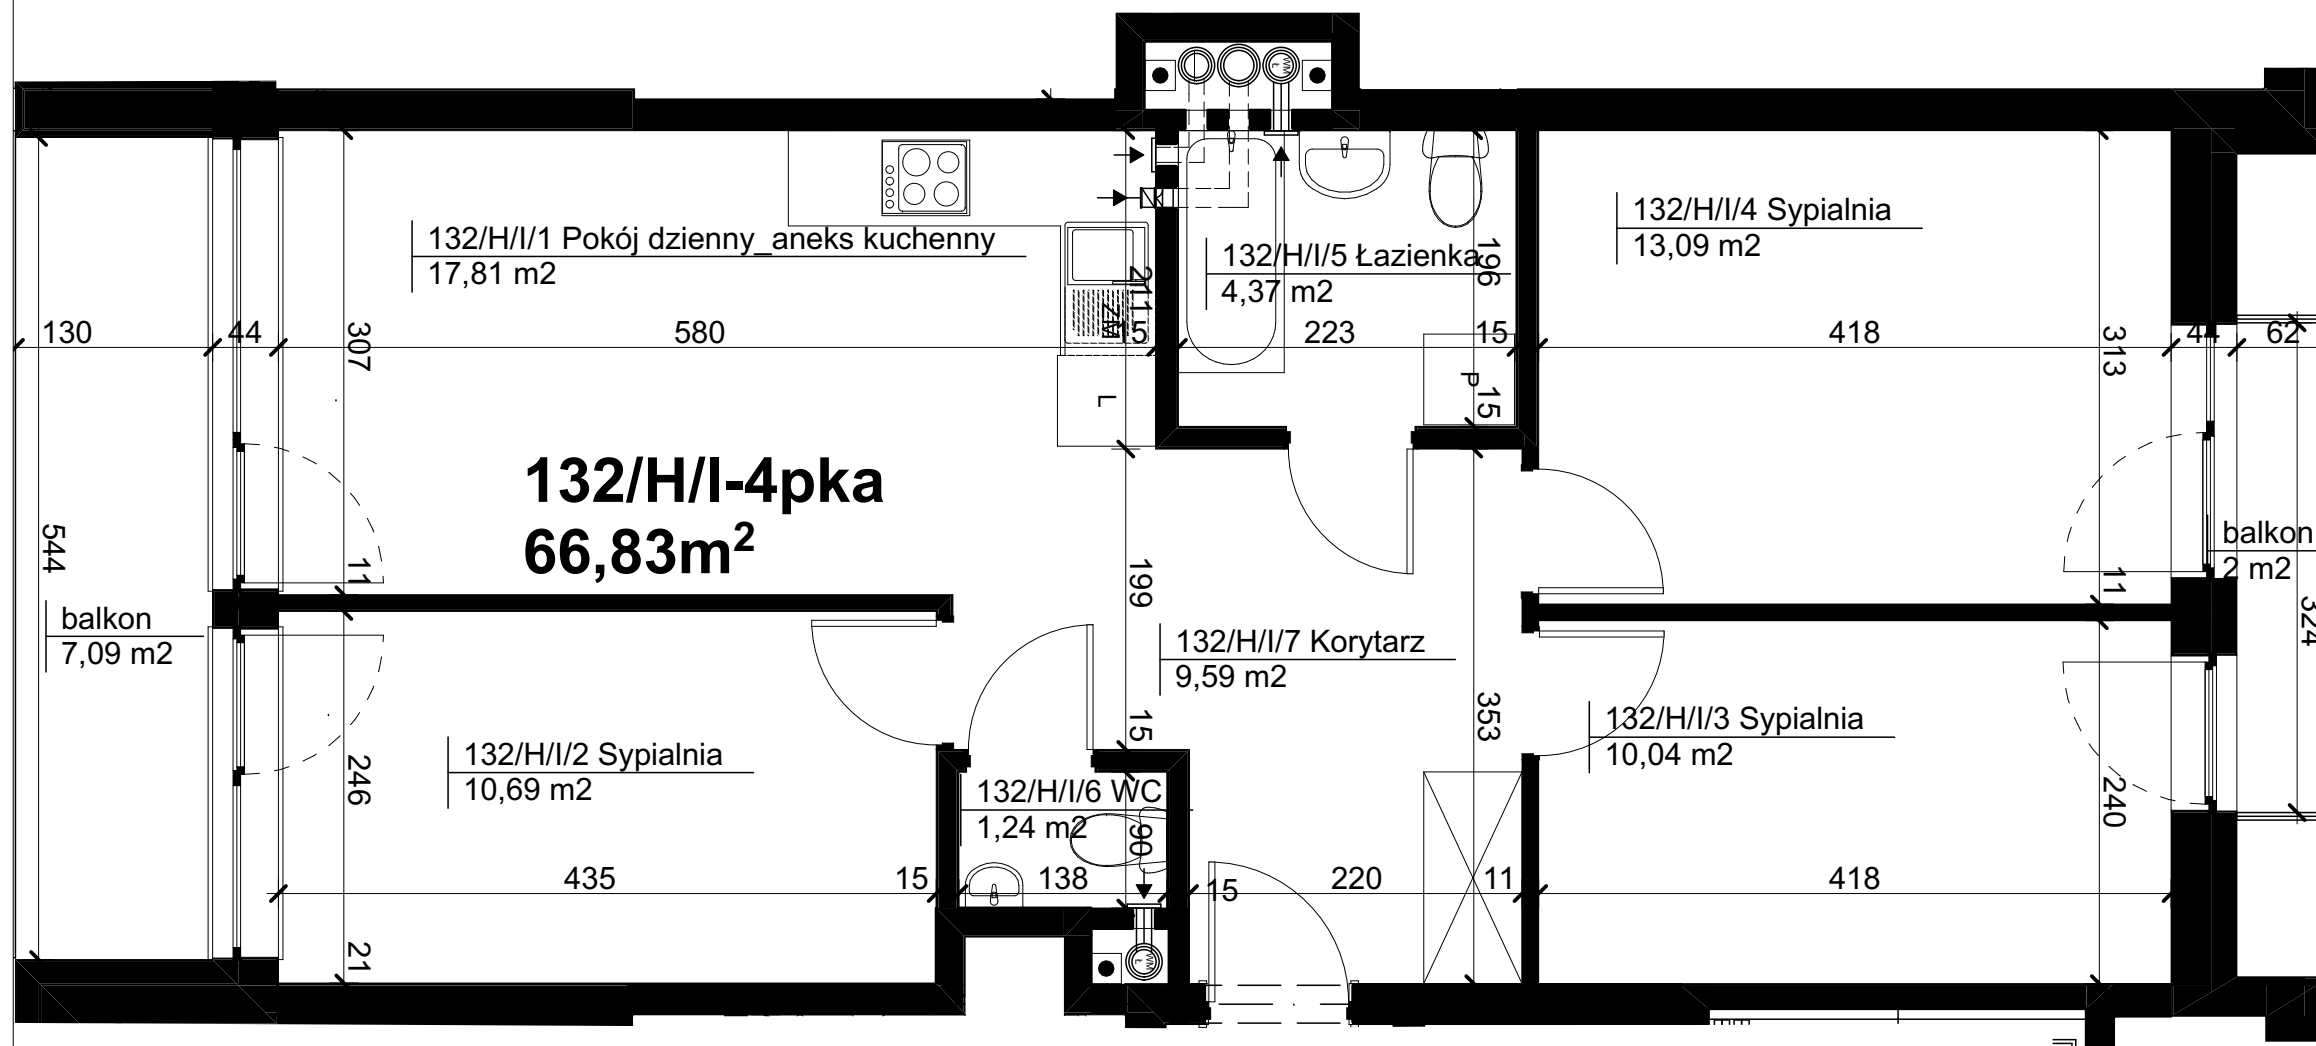

mieszkanie nr 132 / klatka sch. H
SKALA 1:50



Legenda symboli instalacyjnych na oddzielnej stronie



- elementy budowlane objęte ścisłym zakazem ingerencji



nr lokalu proj. bud.	nr mieszkania		pietro / klatka sch.
M132	132		I / H
powierzchnia (m ²)	balkon	ogródek	ilość pokoi
66,83	2,00 m ² 7,09 m ²	--	4

SCHEMAT KONDYGNACJI - PIĘTRO I



nr pomieszczenia	nazwa	powierzchnia
132/H/I/1	Pokój dzienny/aneks kuchenny	17,81 m ²
132/H/I/2	Sypialnia	10,69 m ²
132/H/I/3	Sypialnia	10,04 m ²
132/H/I/4	Sypialnia	13,09 m ²
132/H/I/5	Łazienka	4,37 m ²
132/H/I/6	WC	1,24 m ²
132/H/I/6	Korytarz	9,59 m ²

razem powierzchnia użytkowa 66,83 m²

WSTĘPNA KARTA KATALOGOWA

- powierzchnie liczone wg normy PN-ISO 9836:1997 w stanie wykończonym
- suma pow. wszystkich pomieszczeń = powierzchnia użytkowa lokalu
- wymiary podane są w stanie wykończonym,
- wymiary i powierzchnie mogą ulec nieznacznym zmianom w fazie wykonawczej
- podłoża pod posadzki wykonane ze szlichty betonowej
- przewidywana grubość warstwy wykończeniowej podłóg 2 cm
- zabrania się ingerencji w elementy nośne budynku oraz szaty instalacyjne

OBJEKT	BUDYNEK MIESZKALNY WIELORODZINNY Z LOKALEM USŁUGOWYM I GARAŻAMI PODZIEMNYMI	
	Żyrardów, ul. Bielnikowa, dz. nr ew. 1614/21 1614/65 1614/66	
INWESTOR	"Nowy Świat 11" Sp. z o.o. Sp. k. 05-077 Warszawa, ul. Rumiankowa 78	
JEDN. PROJEKT.	 PRACOWNIA PROJEKTOWA "BLANKO" 05-800 PRUSZKÓW ul. Powstańców 23/19 tel./fax +22/ 728 03 46 www.pplanko.com.pl pplanko@pplanko.com.pl	
ZESPÓŁ PROJEKTOWY	GLÓWNY PROJEKTANT mgr inż. arch. JERZY BLANCARD	data
	mgr inż. arch. TOMASZ BLANCARD mgr inż. arch. TOMASZ NOWICKI mgr inż. arch. PIOTR WYROBEK	02.2020