

Osiedle  
Nova Zabielska 2

3  
Numer lokalu

85.49 m<sup>2</sup>  
Powierzchnia użytkowa


4  
Ilość pokoi



Widok osiedla od strony ulicy




Widok osiedla z lotu ptaka

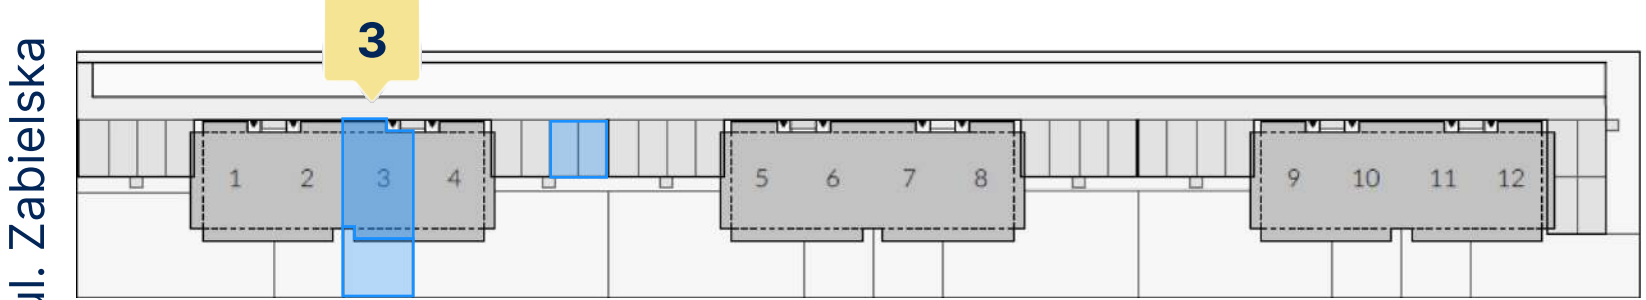

Plan osiedla

| Nr                     | Pomieszczenie                       | Pow.                  |
|------------------------|-------------------------------------|-----------------------|
| 1                      | Hall                                | 2,03 m <sup>2</sup>   |
| 2                      | WC                                  | 1,35 m <sup>2</sup>   |
| 3                      | Salon z aneksem kuchennym           | 36,81 m <sup>2</sup>  |
| 5                      | Łazienka                            | 5,12 m <sup>2</sup>   |
| 6                      | Pokój                               | 13,65 m <sup>2</sup>  |
| 7                      | Pokój                               | 10,43 m <sup>2</sup>  |
| 8                      | Pokój                               | 10,59 m <sup>2</sup>  |
| 9                      | Hall                                | 5,51 m <sup>2</sup>   |
| Powierzchnia użytkowa  |                                     | 85,49 m <sup>2</sup>  |
| 4                      | Komunikacja                         | 3,41 m <sup>2</sup>   |
| 10                     | Komunikacja                         | 2,88 m <sup>2</sup>   |
| Powierzchnia całkowita |                                     | 91,78 m <sup>2</sup>  |
| 11                     | Poddasze nieużytkowe powyżej 1,90 m | 50,15 m <sup>2</sup>  |
| Suma powierzchni       |                                     | 141,93 m <sup>2</sup> |
| Ogródek                |                                     | 31 m <sup>2</sup>     |
| 2 miejsca postojowe    |                                     |                       |

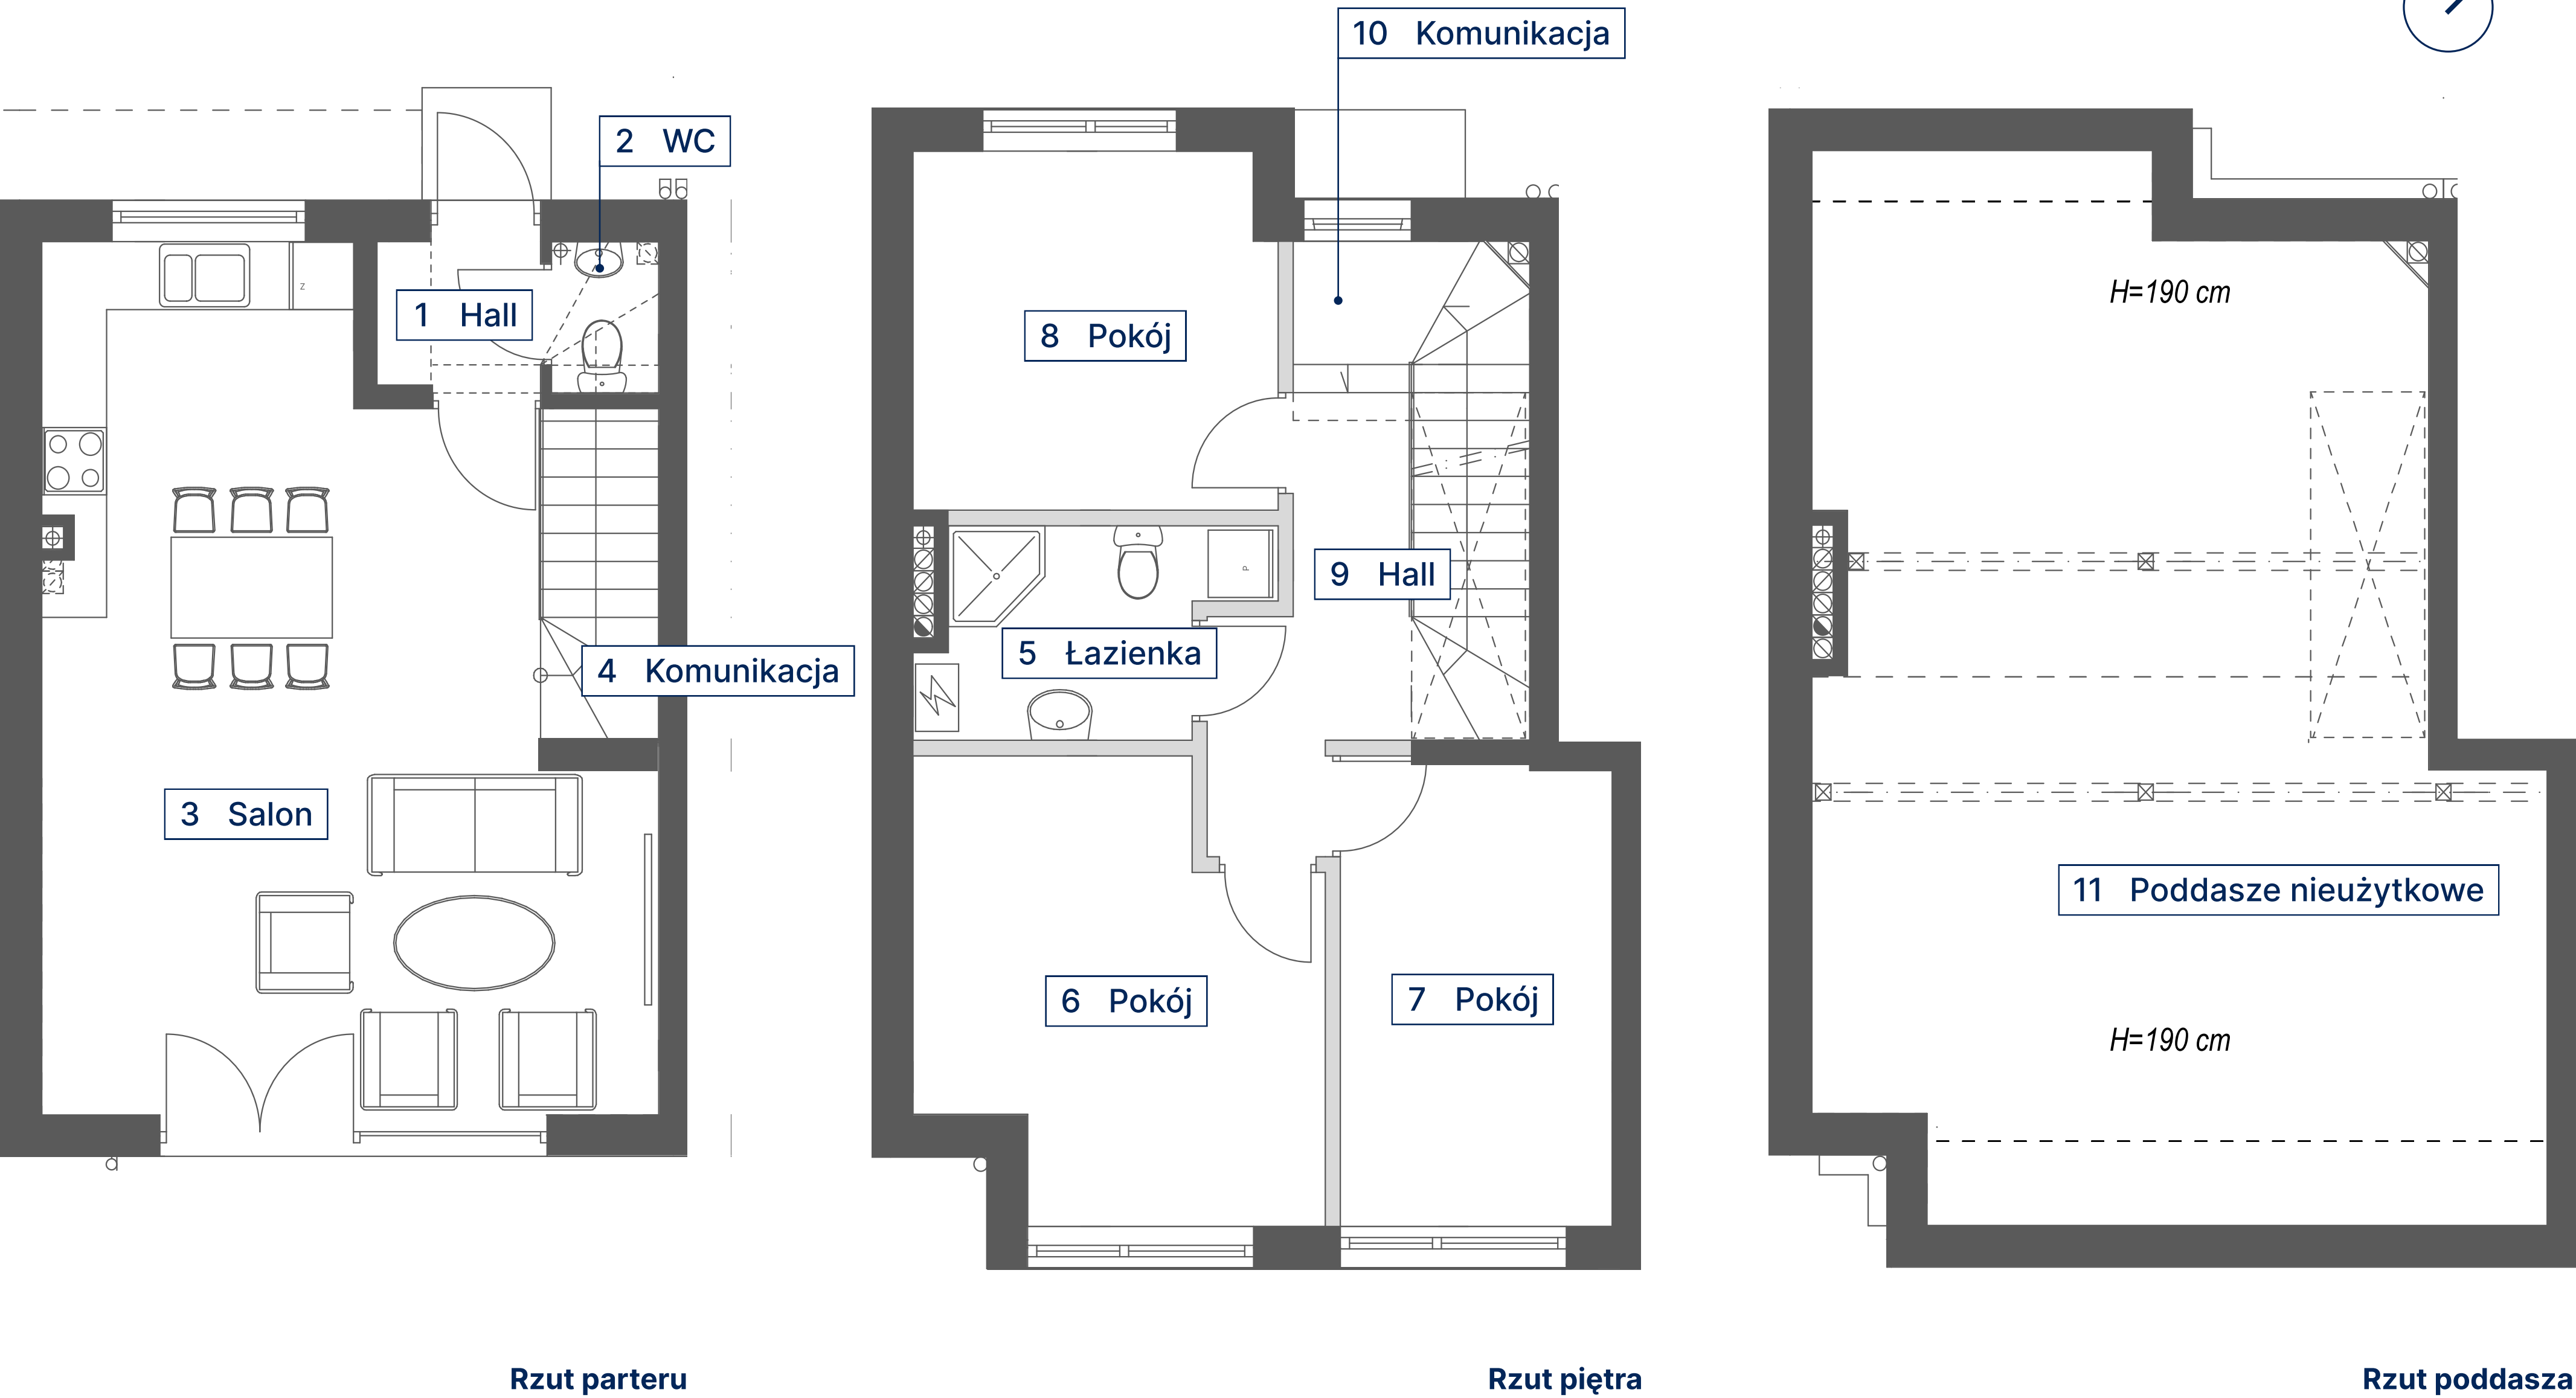

Deweloper  
Nova Chodzieska sp. z o.o. sp. k.  
ul. Snopowa 17A, 04-689 Warszawa  
NIP: 952-216-53-25

Biuro Sprzedaży  
☎ 519 750 742  
✉ sprzedaz@novachodzieska.pl  
🌐 novachodzieska.pl

Legenda  
■ Ściana nośna  
■ Ściana działowa  
0 1 2  
Materiał marketingowy – nie stanowi oferty  
Wyposażenie i elementy aranżacyjne wyłącznie w celu prezentacji, nie stanowią zobowiązania umownego