

NARAMOWICKA N172

lokal A3.02

nr na projekcie A2-3.02


Lokal mieszkalny

1 pokojowy **30,19 m²**

przedpokój	6,01
łazienka	5,11
an.kuchenny	5,11
pokój dzienny	13,96

3 PIĘTRO


usytuowanie lokalu na kondygnacji

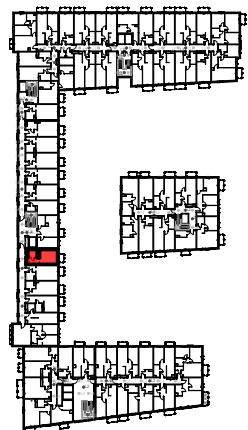

UWAGA: POWIERZCHNIE POMIESZCZEŃ NA RYSUNKU
PODANO WG NORMY - ISO 9836-2015-12

Niniejsza karta katalogowa ma charakter poglądowy i nie stanowi oferty w
rozumieniu przepisów Kodeksu Cywilnego

biuro sprzedaży
Naramowicka 172 sp. z o.o.
ul. Św.Marcin11A/17
61-803 Poznań

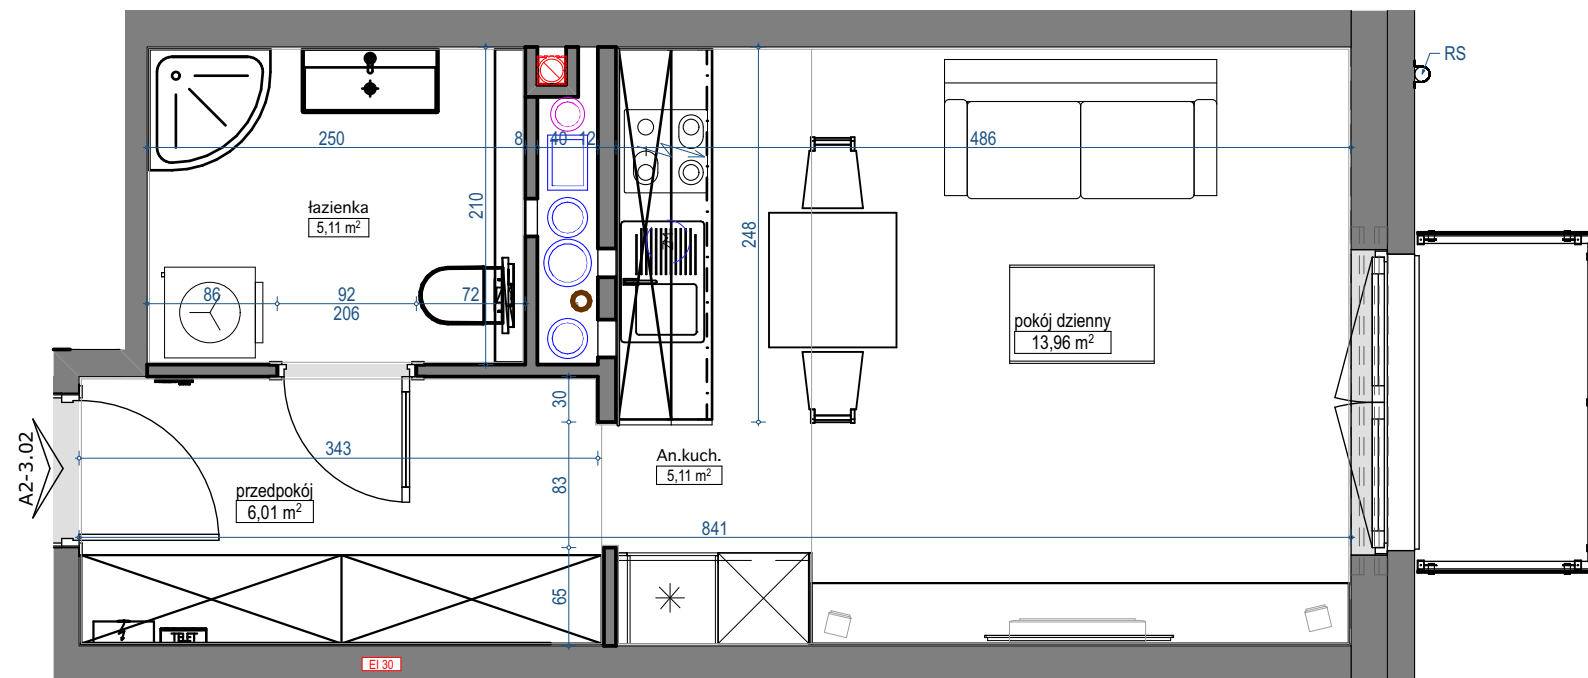

skala 1:50

