

THE UPPER HOUSE


BY ANGEL

Ulica
Street

Walońska 14

Mieszkanie
Apartment 51

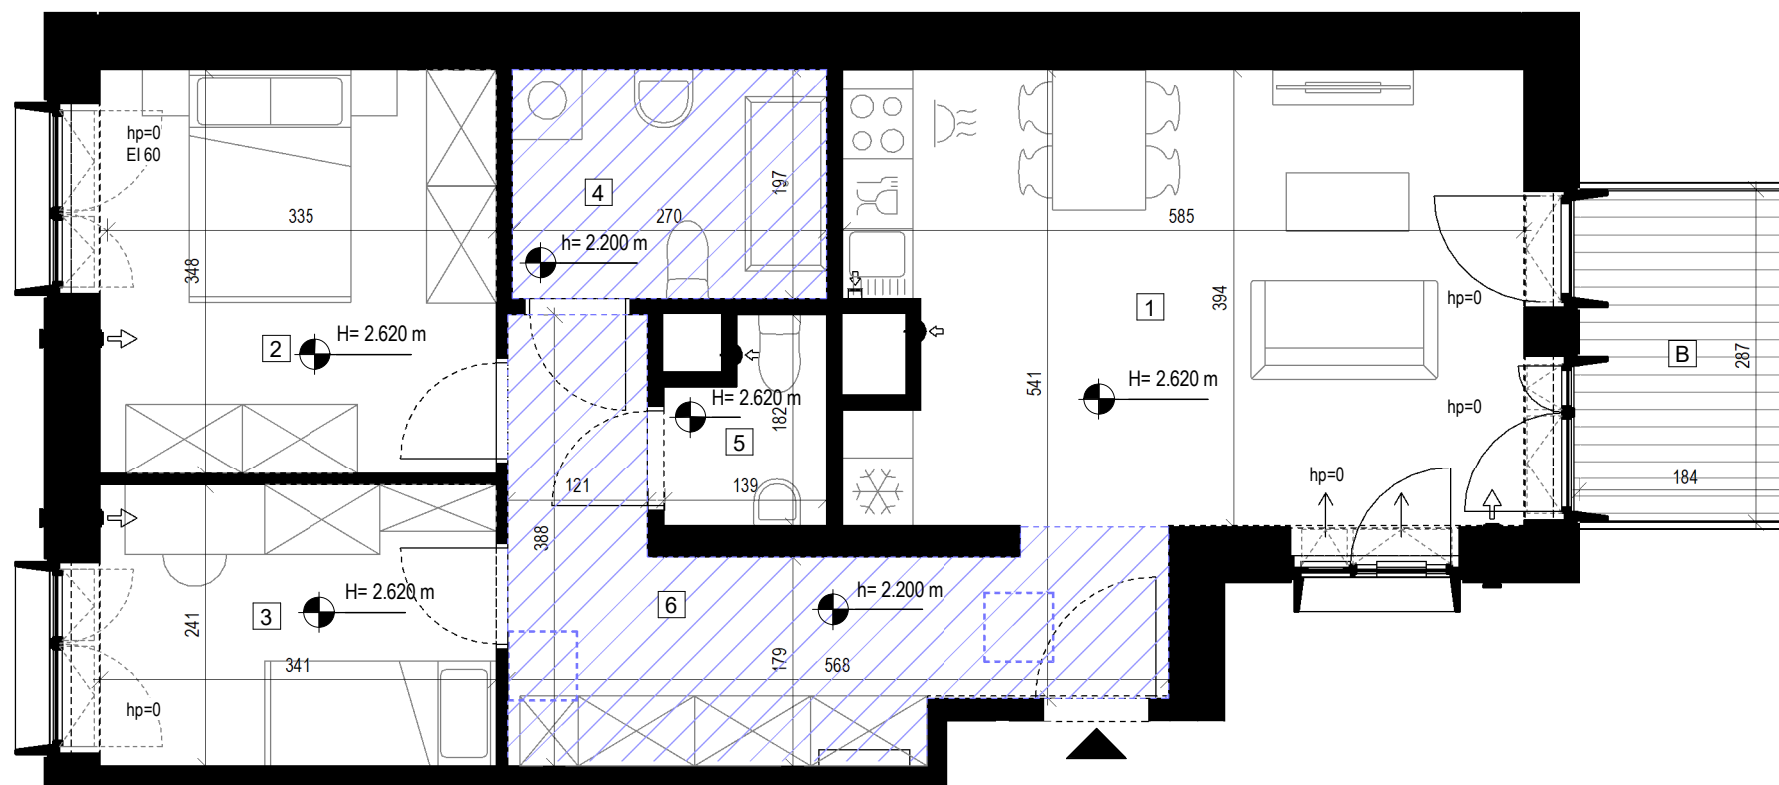

Piętro
Floor 04




1	Pokój dzienny z aneksem kuchennym Living Room w. Annex	22.55
2	Sypialnia dwuosobowa Bedroom	11.89
3	Sypialnia jednoosobowa Bedroom	8.22
4	Łazienka Bathroom	5.31
5	WC WC	2.16
6	Korytarz Corridor	11.62

Powierzchnia całk.
Total area 61.75

B Balkon
Balcony 4.73

- H= x.xx m** wysokość sufitu w stanie wykończonym
- h= x.xx m** wysokość sufitu podwieszanego w stanie wykończonym
-  rewizja
-  powierzchnia sufitu podwieszanego

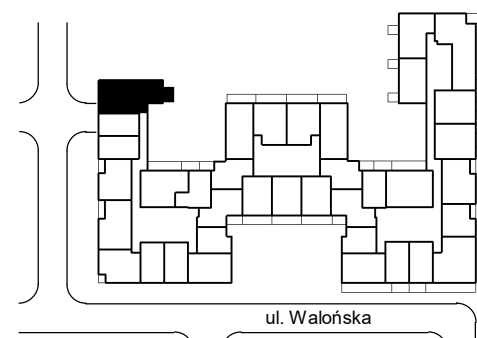

Biuro sprzedaży | Sales office

Angel Poland Group
ul. Walońska 11/4U
50-413 Wrocław

Kontakt | Contact

upperhouse@angelpoland.com.pl
+48 71 770 99 40
www.upperhouse.pl

Biuro projektowe | Architects

EPR Architects

Powierzchnie wskazano zgodnie z normą PN ISO 9836:2015 na podstawie projektu budowlanego. Wymiary podano w świetle pionowych przegród w stanie wykończonym. Na etapie realizacji prac budowlanych mogą wystąpić nieznaczne różnice w wymiarach lokalu. Aranżacja wnętrza, tj.: meble, urządzenia, armatura sanitarna, stolarka drzwiowa wewnętrzna i okienna zewnętrzna, służy wyłącznie celom ilustracyjnym.