


inwestor:



WROCLAWSKIE PRZEDSIĘBIORSTWO  
BUDOWNICTWA MIESZKANIOWEGO  
„MÓJ DOM” S.A.

Zielona Lutynia

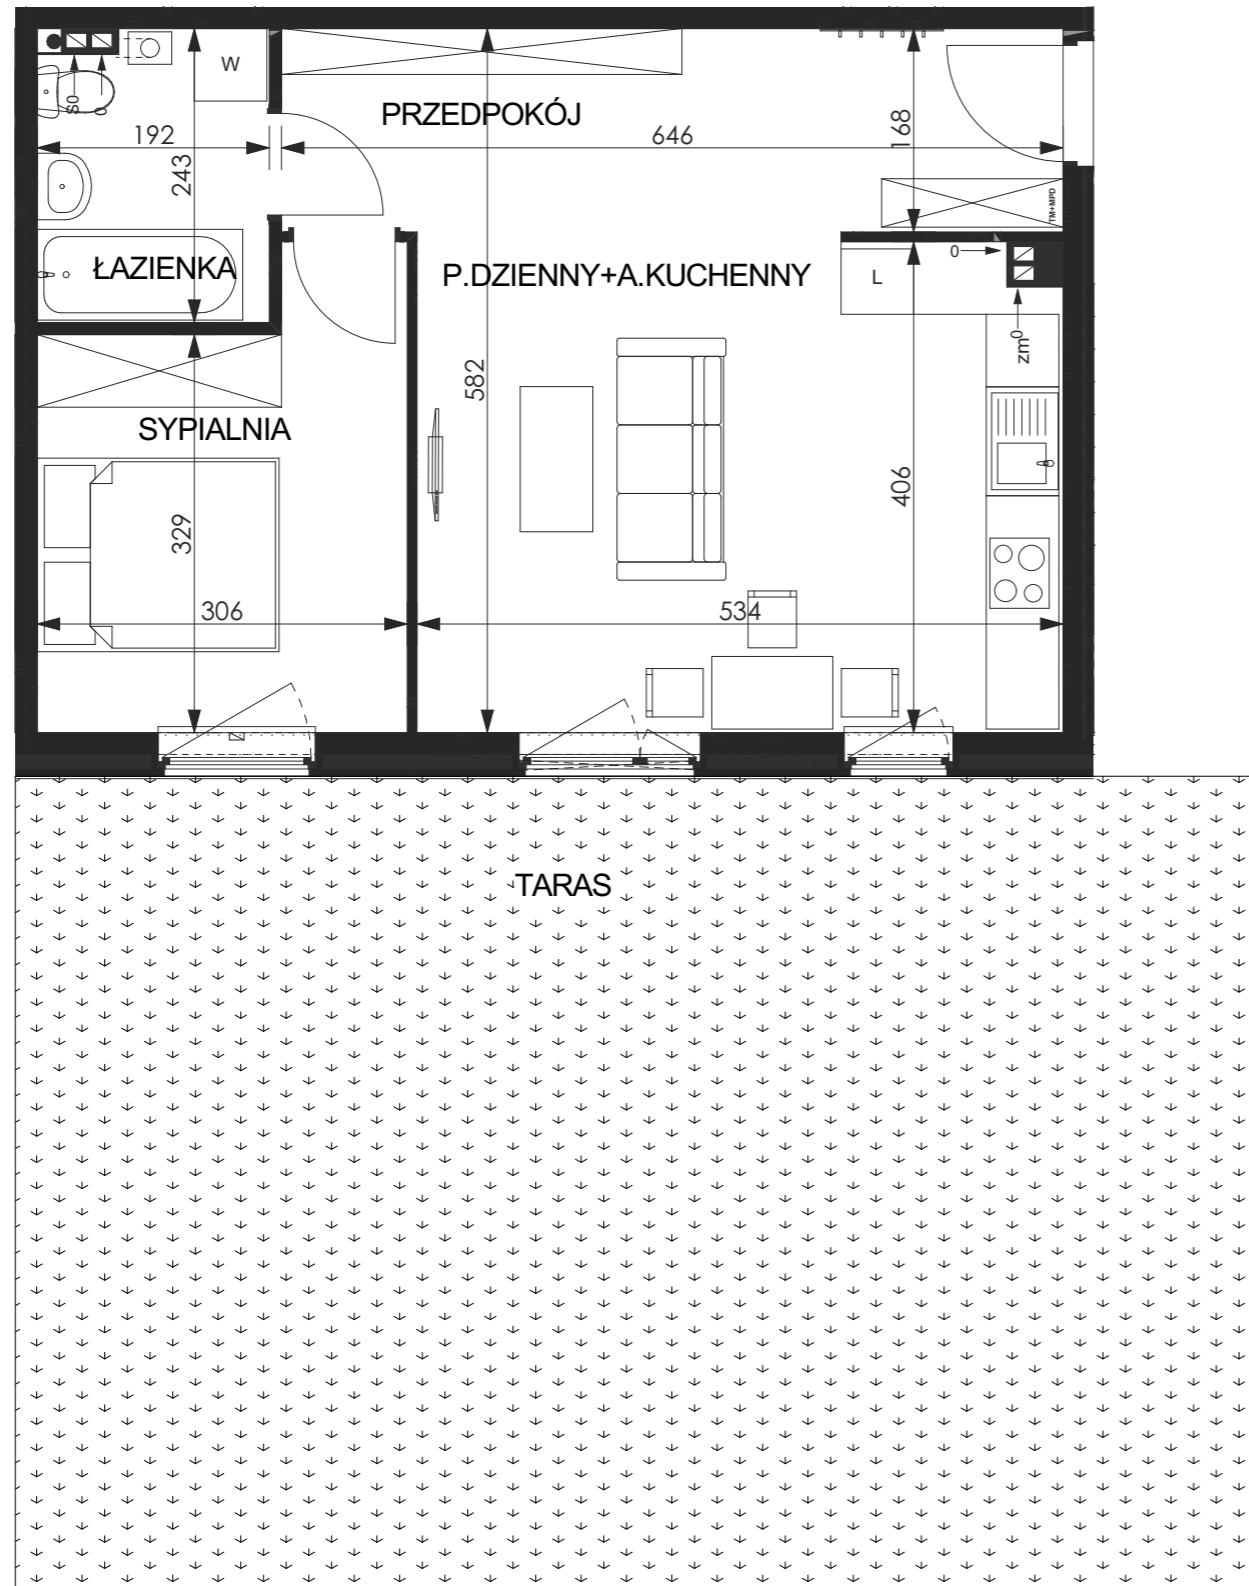

WRÓBLOWICE,  
UL. POGODNA

BUDYNEK 1  
Klatka C  
Kondygnacja I (parter)  
Mieszkanie 1C  
M - 2 pok.

powierzchnia użytkowa -	<b>47,8 m<sup>2</sup></b>
- przedpokój	10,9 m <sup>2</sup>
- pokój dzienny+ aneks kuchenny	21,5 m <sup>2</sup>
- sypialnia	10,9 m <sup>2</sup>
- łazienka	4,5 m <sup>2</sup>
- taras	67 m <sup>2</sup>

