



Osiedle
Sfera

Biuro sprzedaży
Ul. Oleńki, 05-090 Dawidy Bankowe

+48 539 610 277



+48 539 610 278

biuro@osiedlesfera.pl


www.osiedlesfera.pl



KG
GROUP

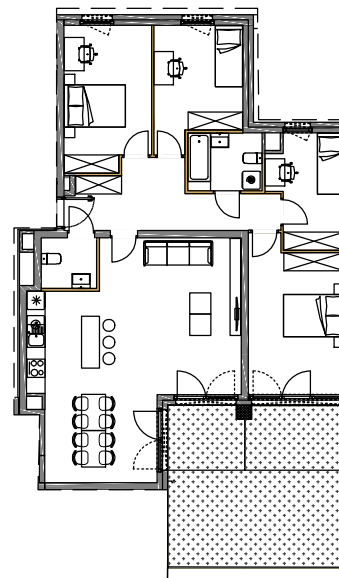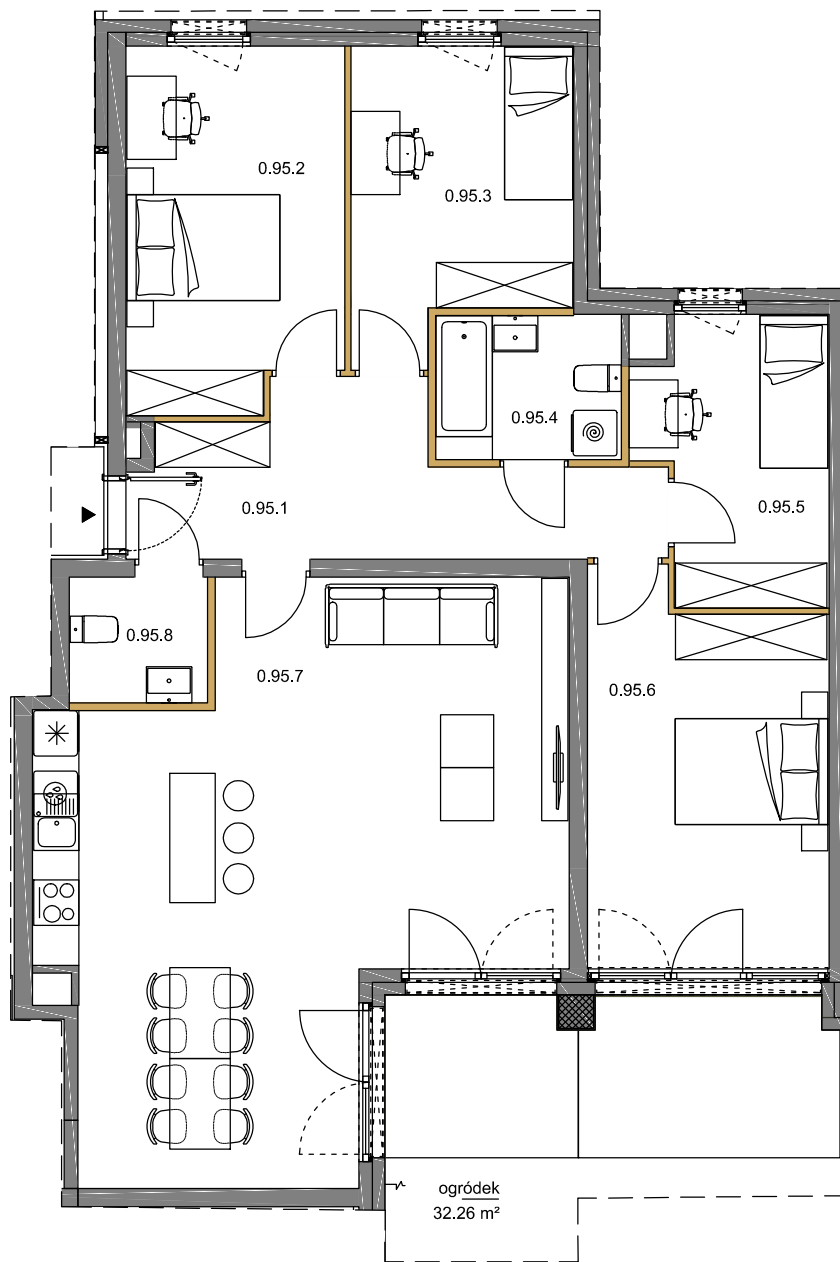


SCHEMAT MIESZKANIE + OGRÓDEK

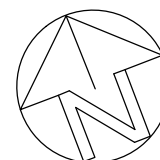

0 1m 2m 3m

SKALA 1:100

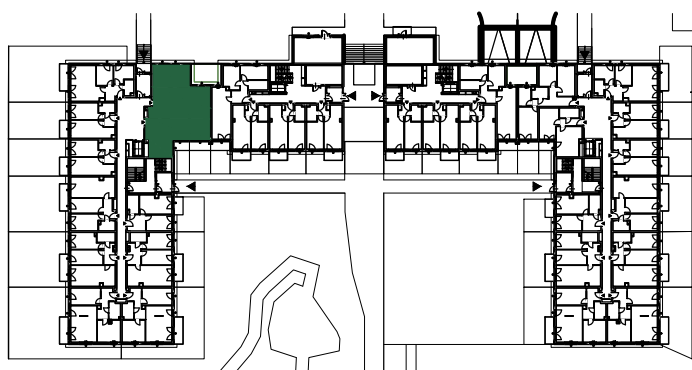

PARTER

MIESZKANIE NR 0.95		110,99 m ²
0.95.1	przedpokój	11,98 m ²
0.95.2	pokój	13,40 m ²
0.95.3	pokój	10,95 m ²
0.95.4	łazienka	4,68 m ²
0.95.5	pokój	8,61 m ²
0.95.6	pokój	15,50 m ²
0.95.7	pokój z aneksem	42,88 m ²
0.95.8	łazienka	2,99 m ²

PARTER

NUMER MIESZKANIA
0.95

POWIERZCHNIA MIESZKANIA
110,99 m²

0
PARTER

- POWIERZCHNIA UŻYTKOWA OBLICZANA WEDŁUG NORMY PN-ISO 9836:2015 - STAN WYKOŃCZONY PRZYJĘTY ZGODNIE ZE STANDARDEM WYKONANIA BUDYNKU I ZAPISAMI UMOWY DEWELOPERSKIEJ.
- RZUT MIESZKANIA ZOSTAŁ SPORZĄDZONY NA PODSTAWIE PROJEKTU BUDOWLANEGO, ZASTRZEGA SIĘ MOŻLIWOŚĆ ZMIAN W UKŁADZIE MIESZKAN I PODANYCH POWIERZCHNIACH, ZGODNIE Z ZAPISAMI UMOWY DEWELOPERSKIEJ.
- W ZWIĄZKU W OPRACOWYWIANIEM PROJEKTU WYKONAWCZEGO ZE WZGLĘDÓW KONSTRUKCYJNYCH, INSTALACYJNYCH I ARCHITEKTONICZNYCH MOGĄ WYSTĄPIĆ ZMIANY W ZAKRESIE PIONÓW I KOMINÓW ORAZ KOREKTY OTWORÓW OKIENNYCH

B2STUDIO